

СХЕМА ЛАНДШАФТУ М. ДНІПРОДЗЕРЖИНСЬКА.


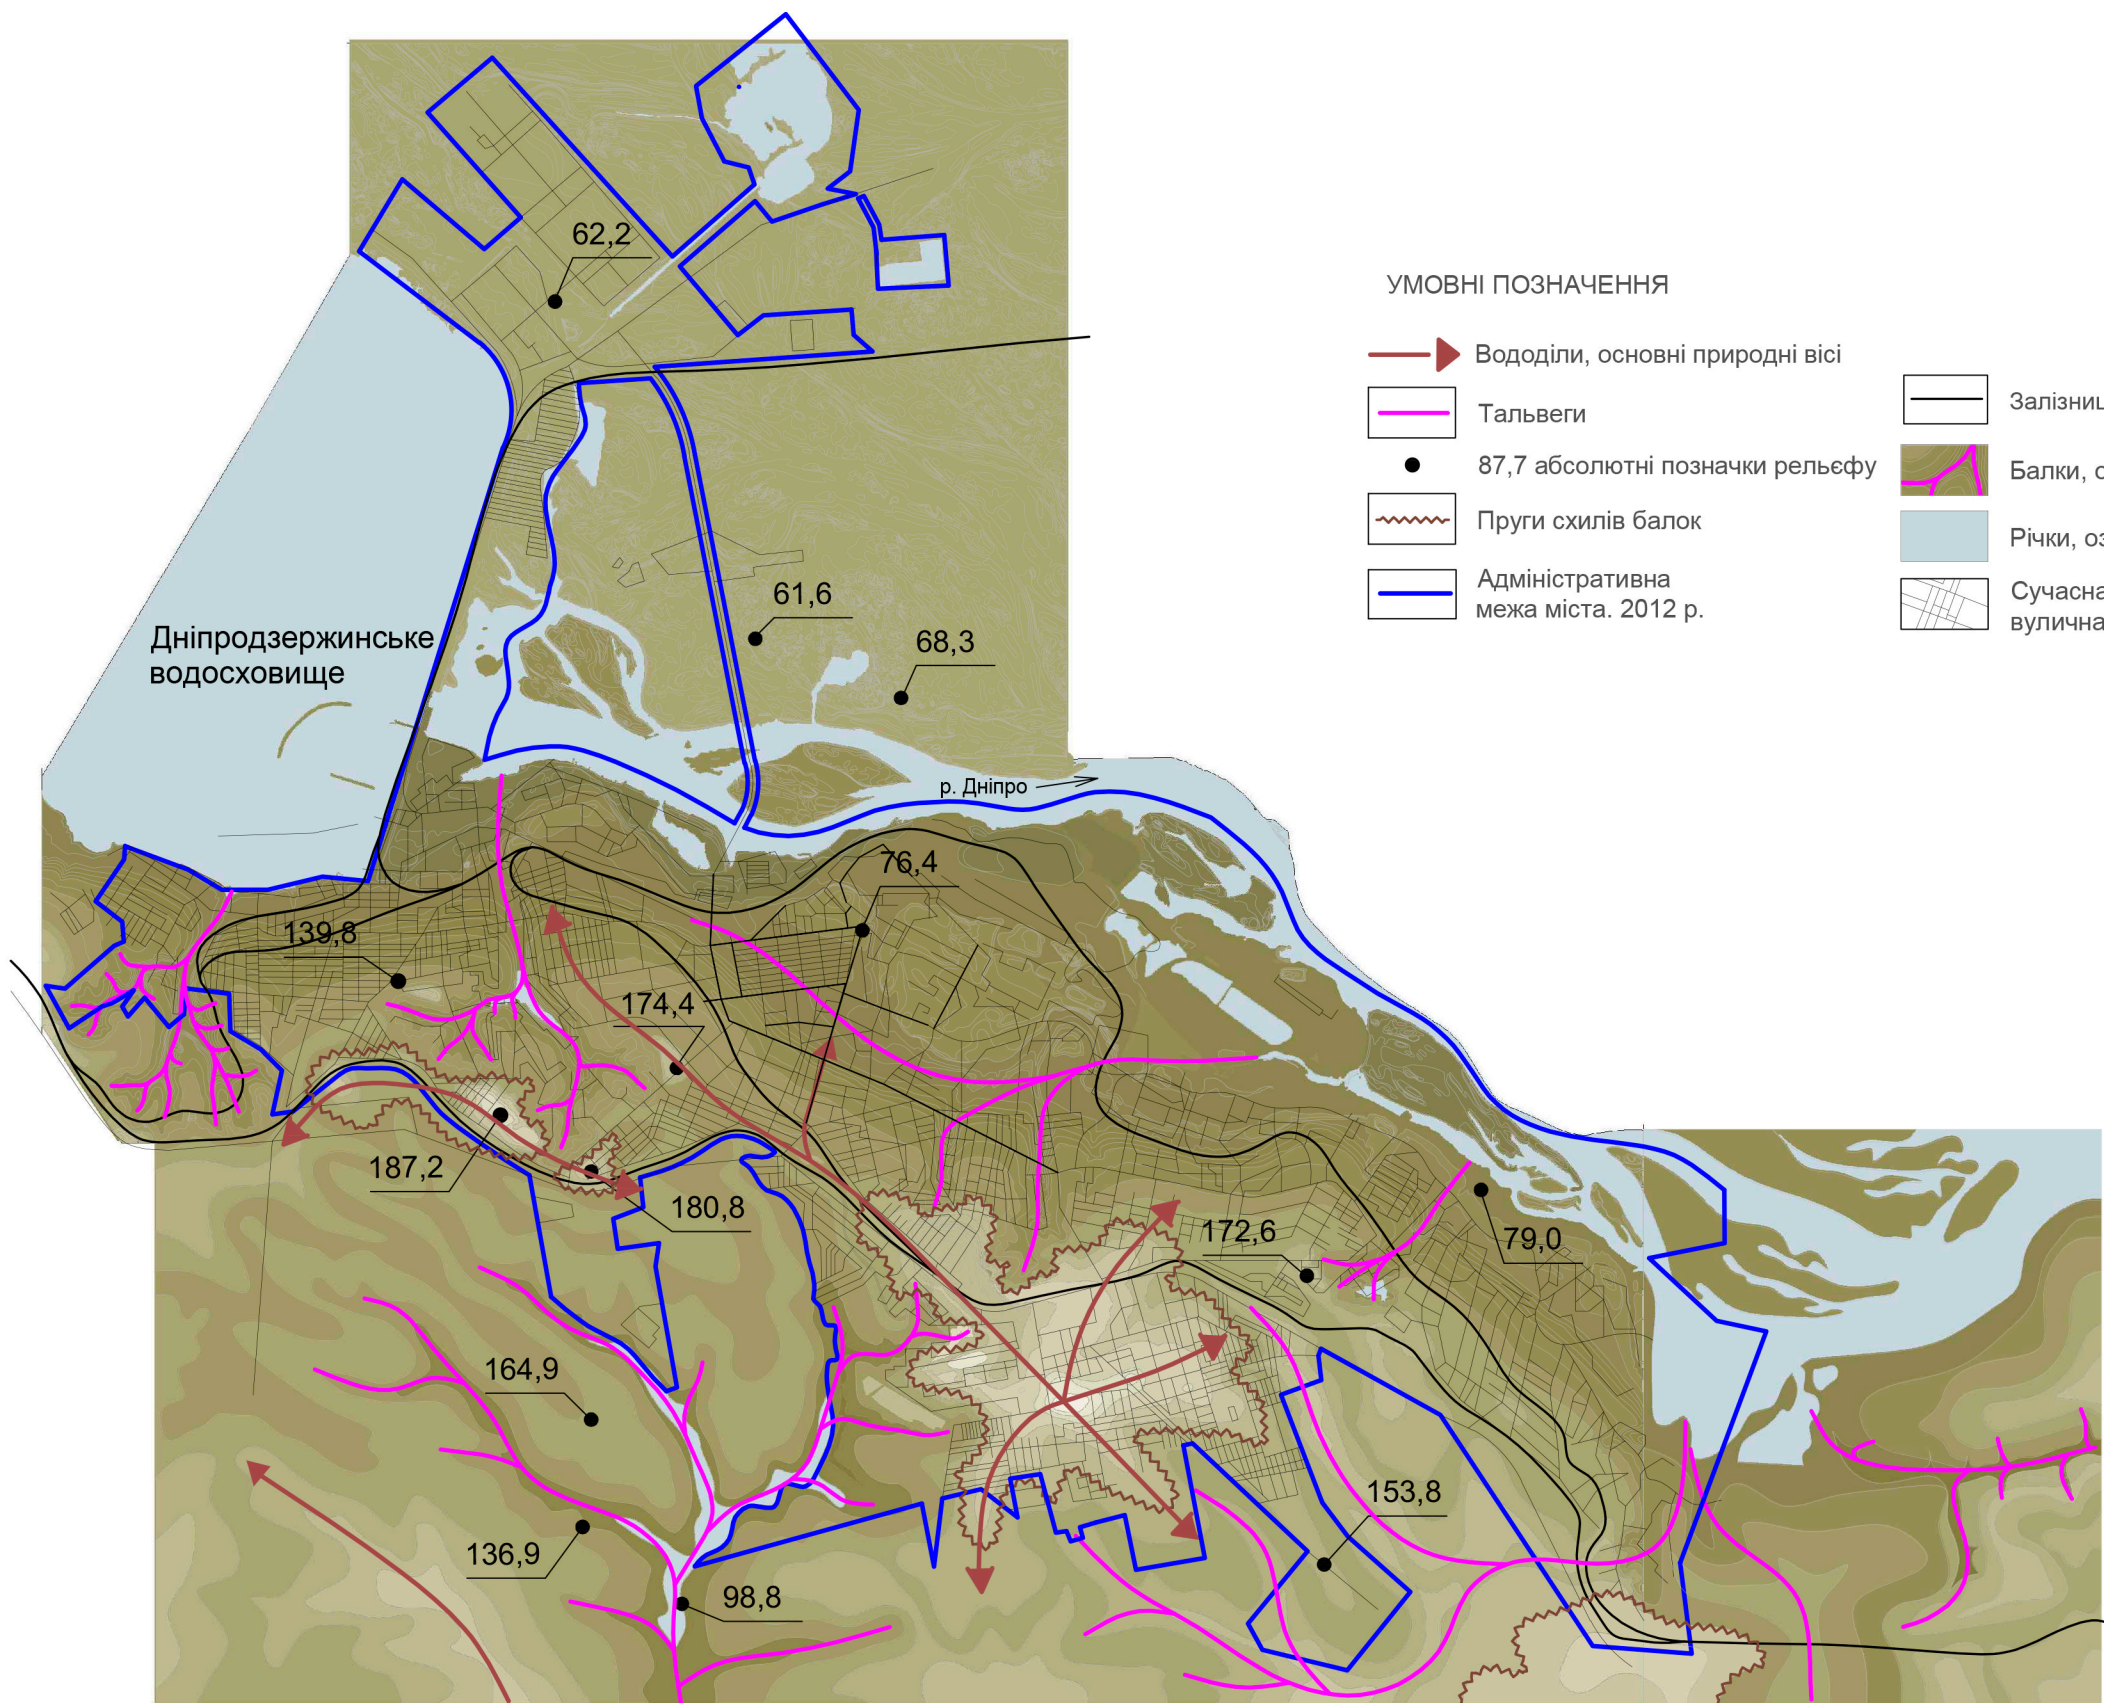


СХЕМА ТЕРИТОРІАЛЬНОГО І РОЗПЛАНУВАЛЬНОГО РОЗВИТКУ М. ДНІПРОДЗЕРЖИНСЬКА.

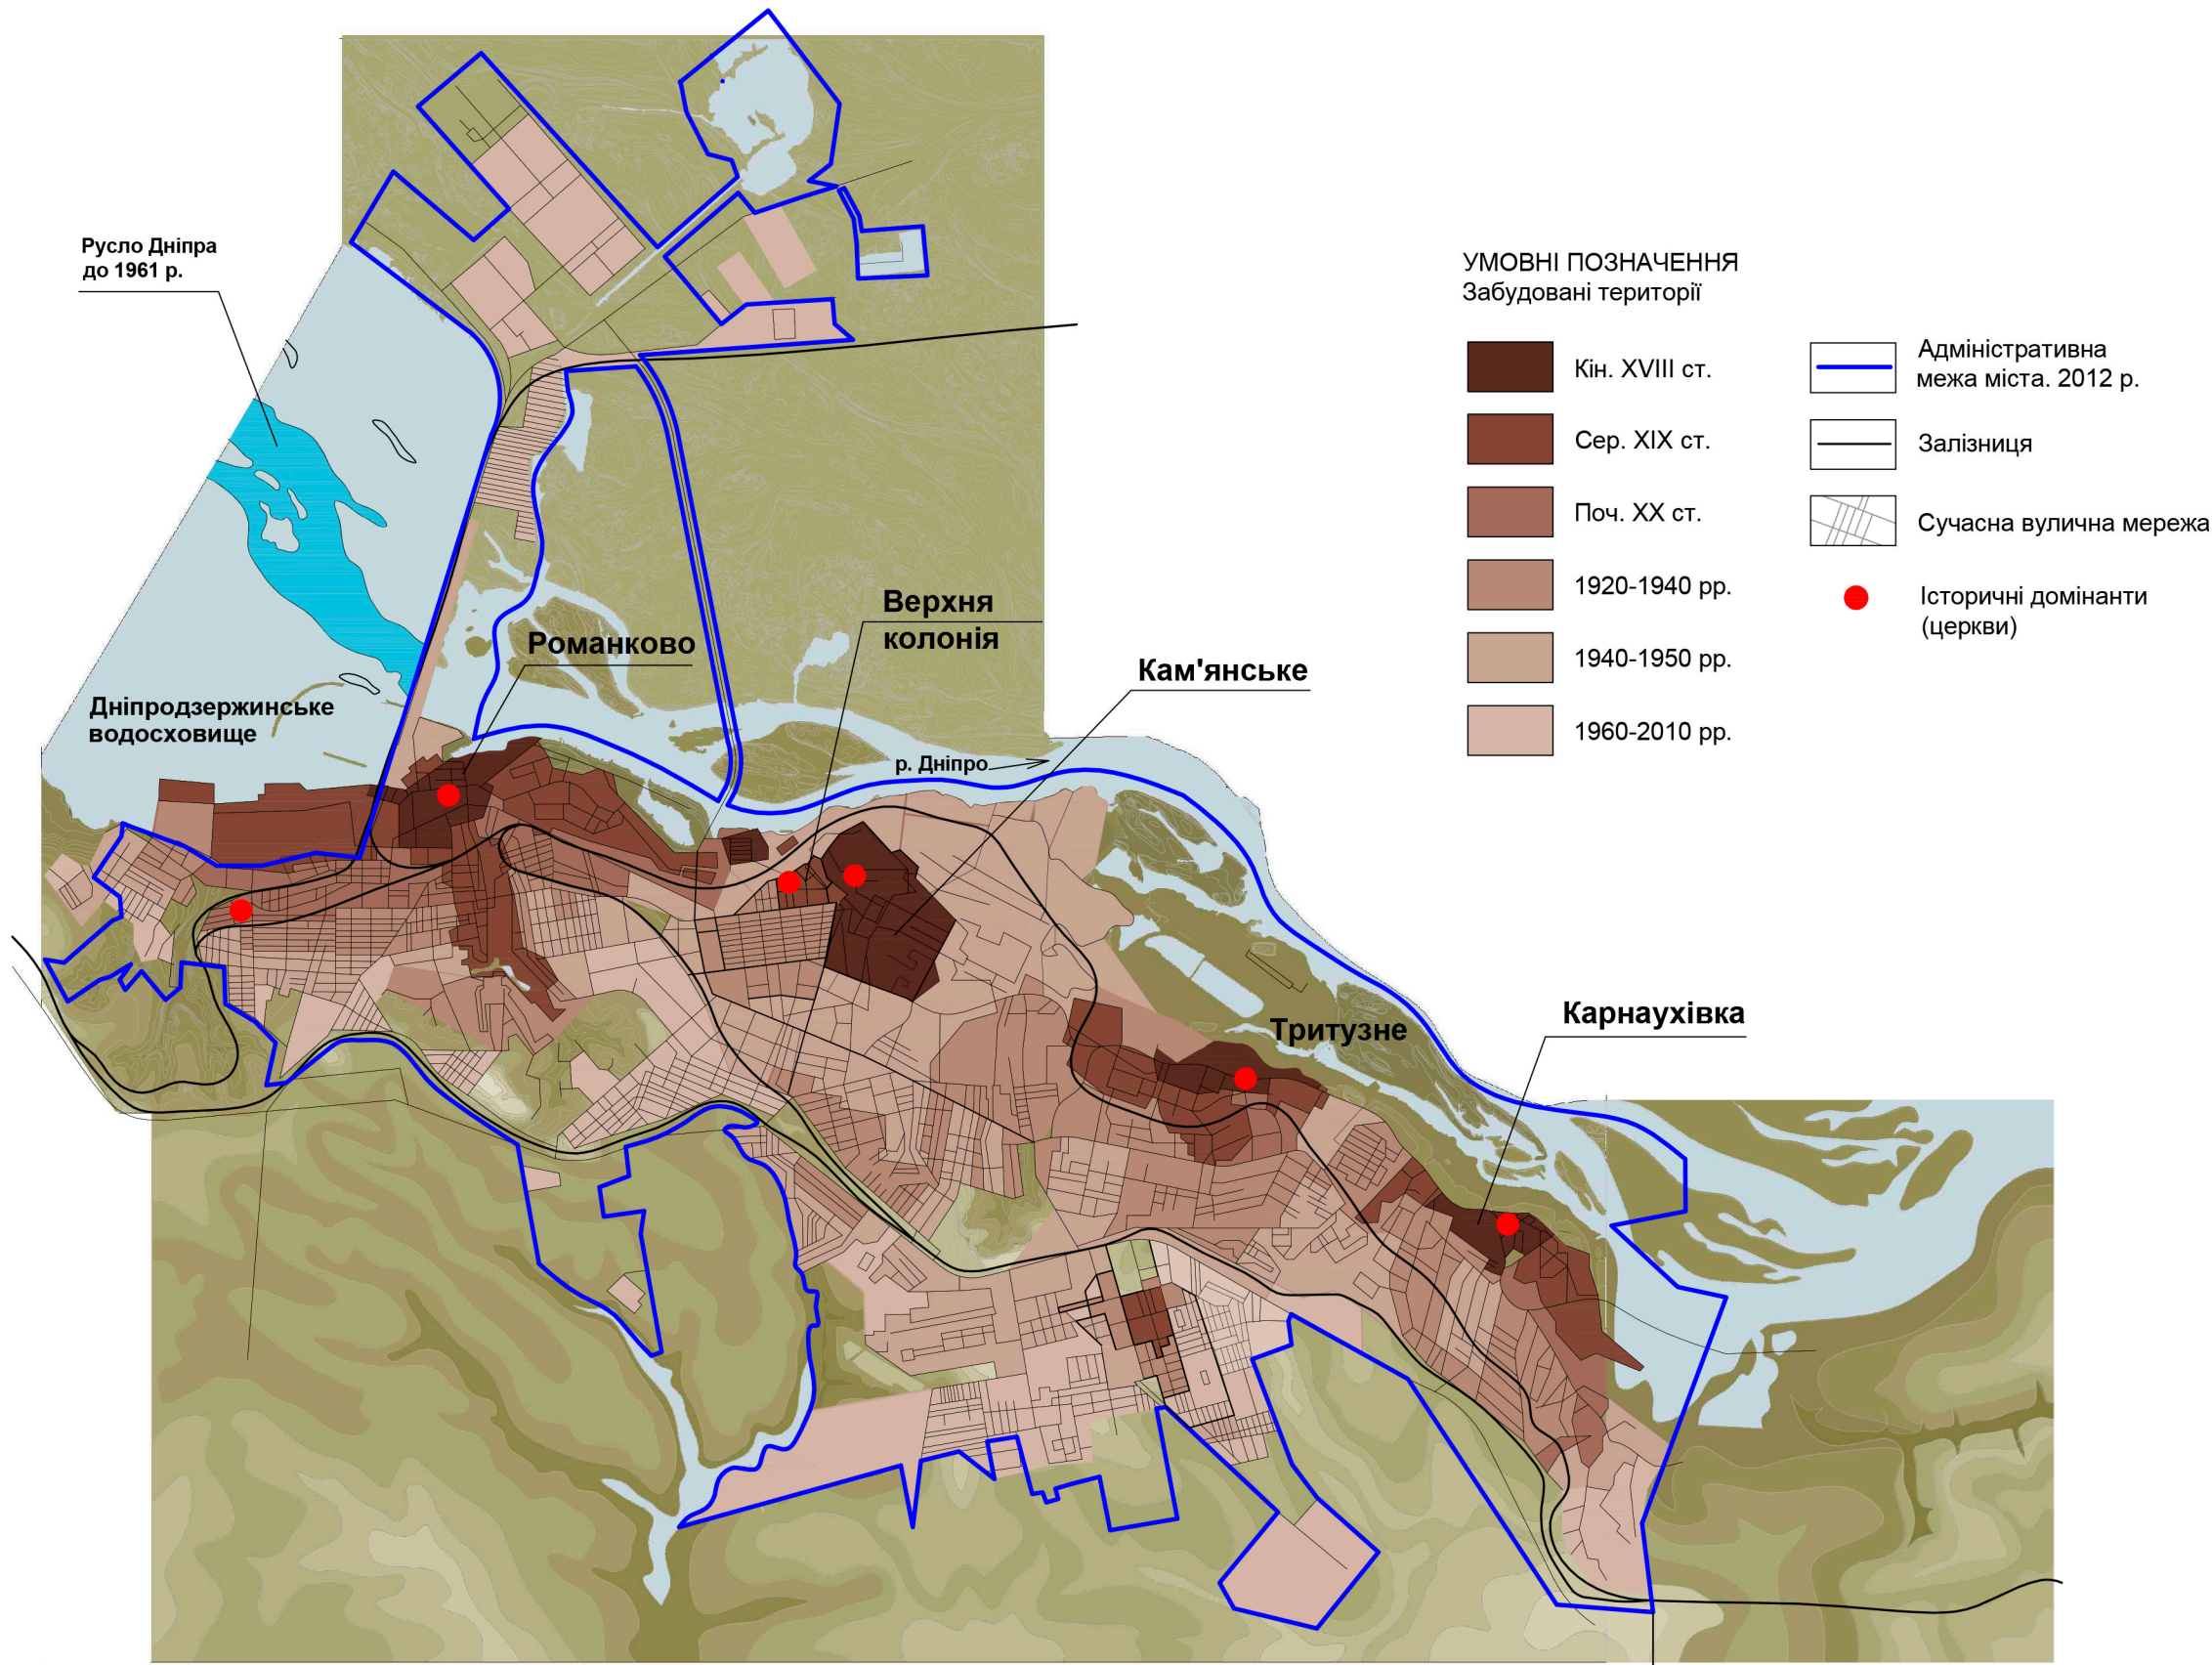

						Договір №49 від 24.07.2012					
						ІСТОРИКО - АРХІТЕКТУРНИЙ ОПОРНИЙ ПЛАН М. ДНІПРОДЗЕРЖИНСЬКА ДНІПРОПЕТРОВСЬКОЇ ОБЛАСТІ З ВИЗНАЧЕННЯМ МЕЖ І РЕЖИМІВ ВИКОРИСТАННЯ ЗОН ОХОРОНИ ПАМ'ЯТОК ТА ІСТОРИЧНИХ АРЕАЛІВ					
Змін.	Кільк.	Арк.	Недок.	Підпис	Дата				Стадія	Аркуш	Аркушів
									ІАОП	2	
Директор	Пламеницька О.				2016	СХЕМА ЛАНДШАФТУ М. ДНІПРОДЗЕРЖИНСЬКА. СХЕМА ТЕРИТОРІАЛЬНОГО І РОЗПЛАНУВАЛЬНОГО РОЗВИТКУ М. ДНІПРОДЗЕРЖИНСЬКА. М 1 : 100000.			Міністерство культури України Науково-дослідний інститут пам'ятоохоронних досліджень		
Науков.кер.	Харлан О.				2016						
Перевірив	Вандюк О.				2016						
Виконав	Сахнюк А.				2016						