
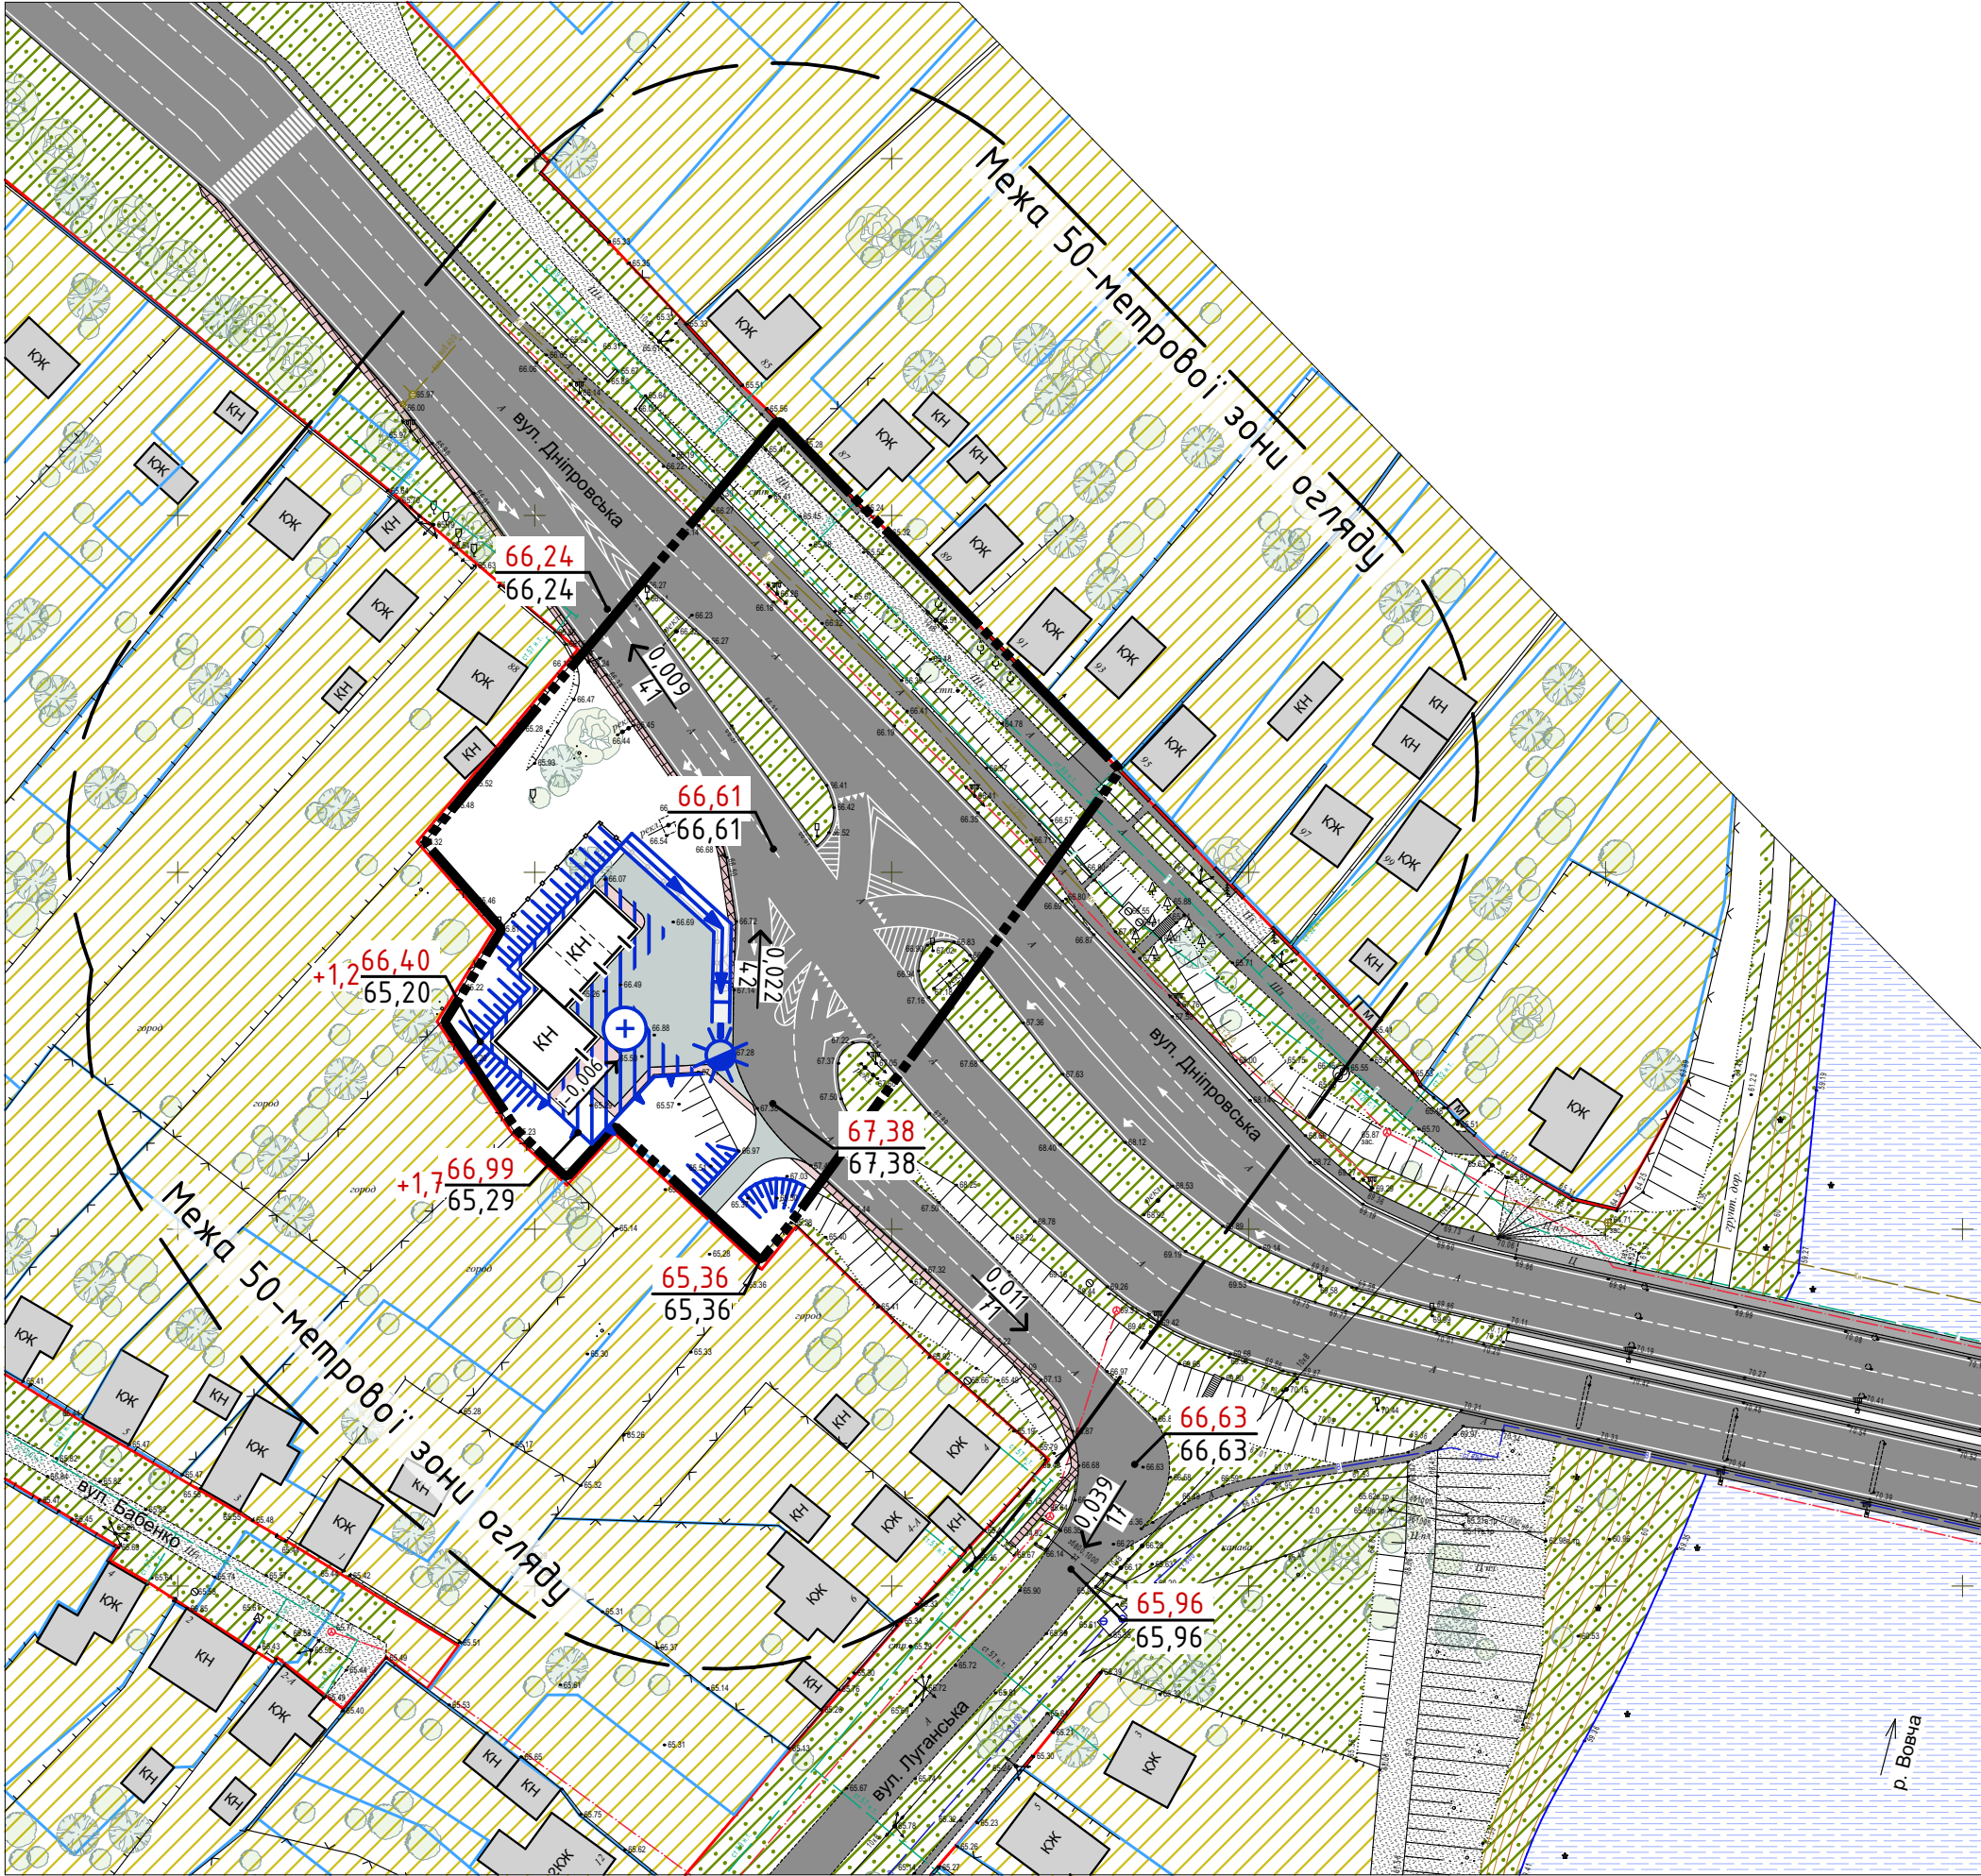


СХЕМА ІНЖЕНЕРНОЇ ПІДГОТОВКИ ТЕРИТОРІЇ ТА ВЕРТИКАЛЬНОГО ПЛАНУВАННЯ М 1 : 1 000

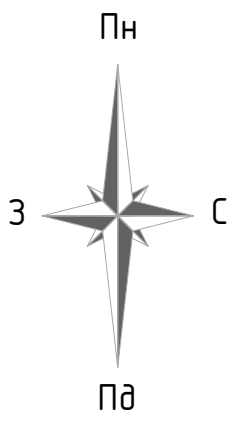

УМОВНІ ПОЗНАЧЕННЯ:

МЕЖІ ДІЛЯНОК, ЗОН ТА МАЙДАНЧИКІВ

- Існуючі: Межа проектних робіт
- Межа 50-метрової зони огляду
- Кадастрові дані щодо існуючих відводів
- Червона лінія вулиць

ІНЖЕНЕРНІ СПОРУДИ

- Існуючі: Проектні
- Рельєф: Проектні позначки рельєфу, Існуючі позначки рельєфу
- Ухил, %: Відстань, м
- Ціле значення горизонталі
- Позначки Балтійської системи висот
- Зона підсипки ґрунту
- Перехоплюючий лоток
- Відкритий лоток
- Підземна самоплинна труба
- Локальні очисні споруди поверхневих стічних вод (закритого типу)
- Штучний насип
- Підпірна стінка

Інв. № ориз.	Підп. та дата	Зам. інв. №

Замовник: Виконком Павлоградської міської ради						Договір № 03.20/172.1		
Детальний план території південно-західної частини м. Павлоград Дніпропетровської області в районі, обмеженого вулицями Дніпровська, Луганська та Бабенка								
Зм.	Кіл.	Аркуш	№ док	Підпис	Дата	для розміщення СТО, шиномонтажу, автомийки	Стадія	Аркуш
ГАП	Швець				2020		ДПТ	4
Виконав	Радіонова					Схема інженерної підготовки території та вертикального планування	АРХРОЗВИТОК	