


вул. Шевченка

існуючий стан


М 1:200

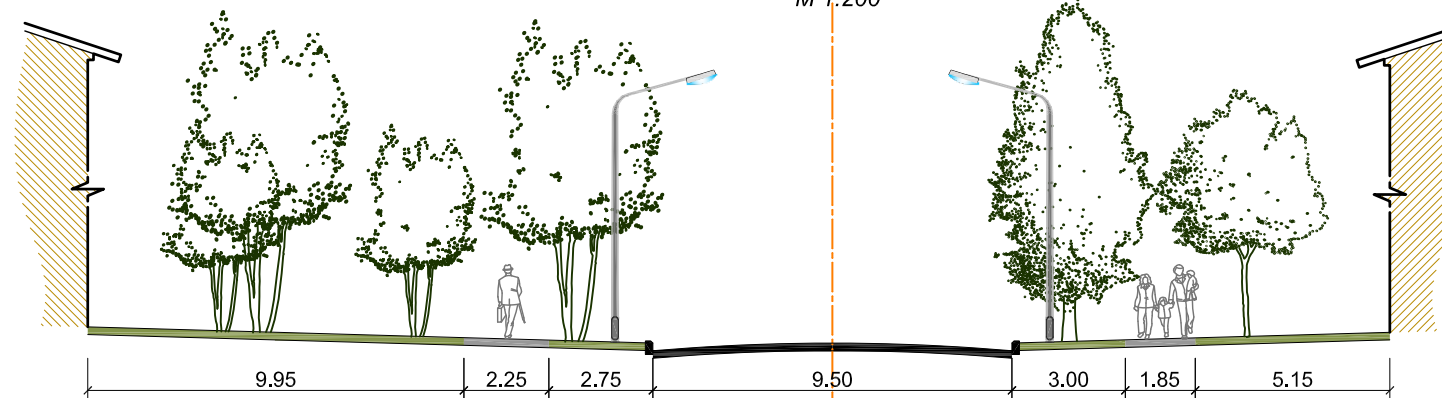

вул. Шевченка


проектний етап

М 1:200

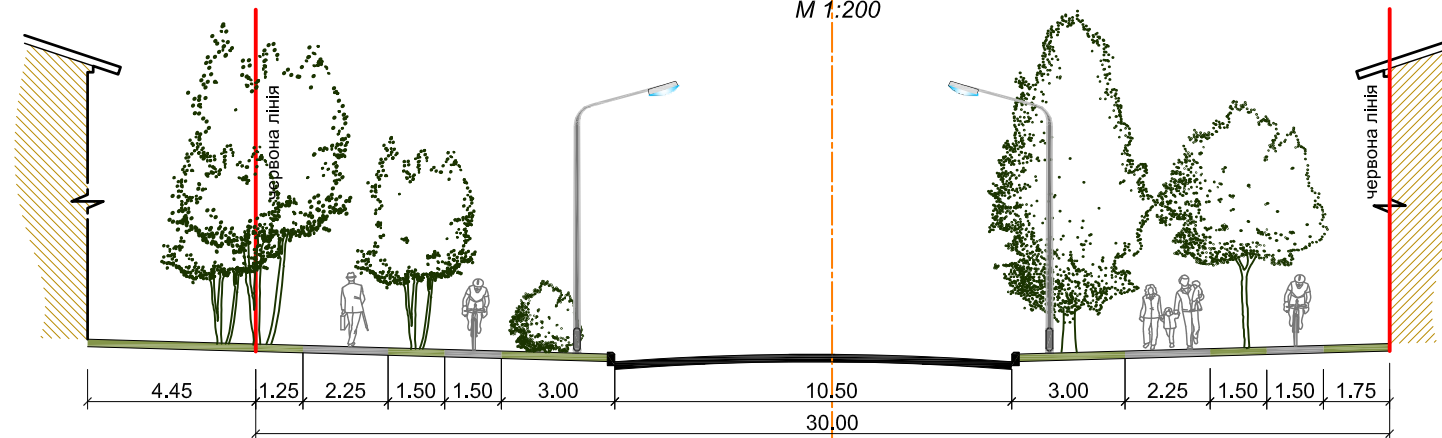


**вул. Проектна-1
(пробивка вул. Воїнів Інтернаціоналістів)**

*існуючий стан
М 1:200*

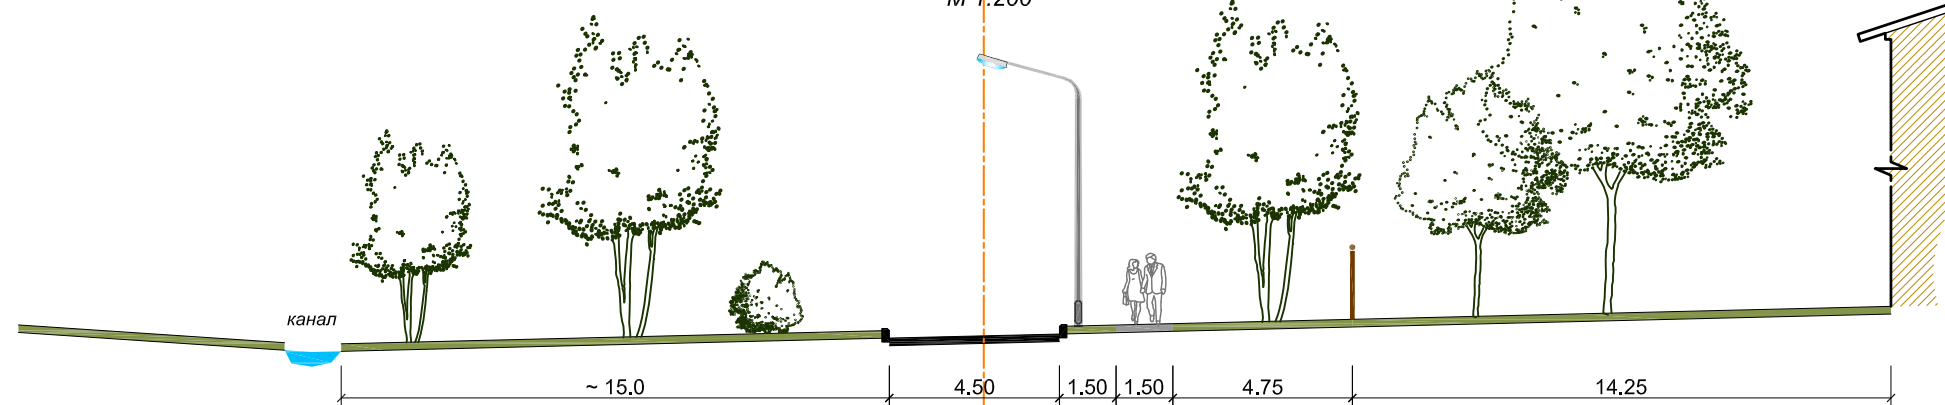


**вул. Проектна-1
(пробивка вул. Воїнів Інтернаціоналістів)**


*проектний етап
М 1:200*

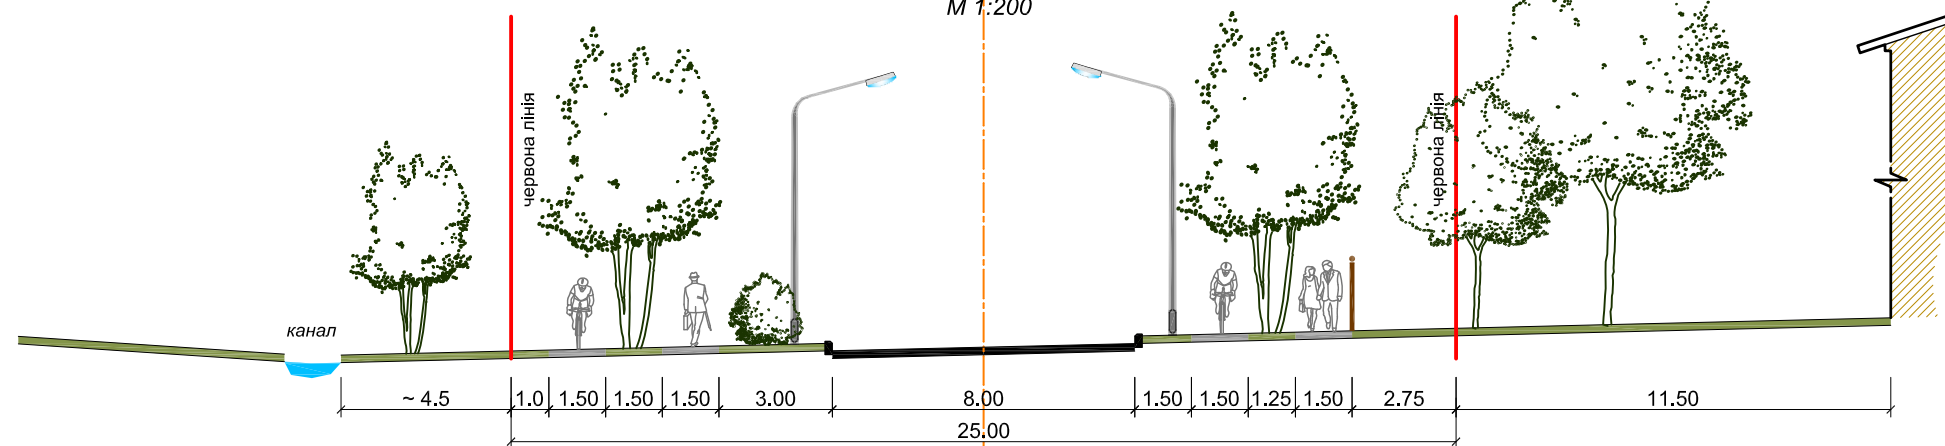

вул. Г. Костюк
існуючий стан
М 1:200

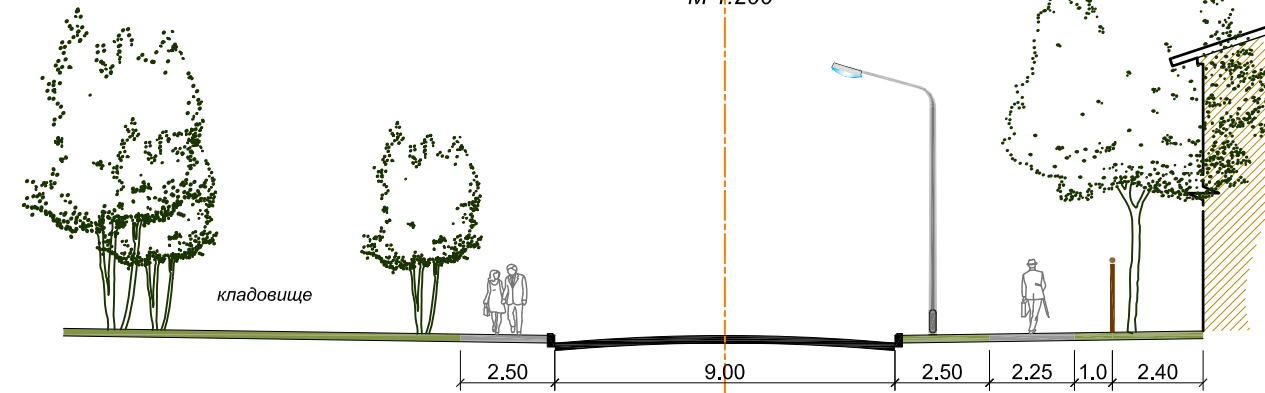


вул. Г. Костюк
проектний етап
М 1:200

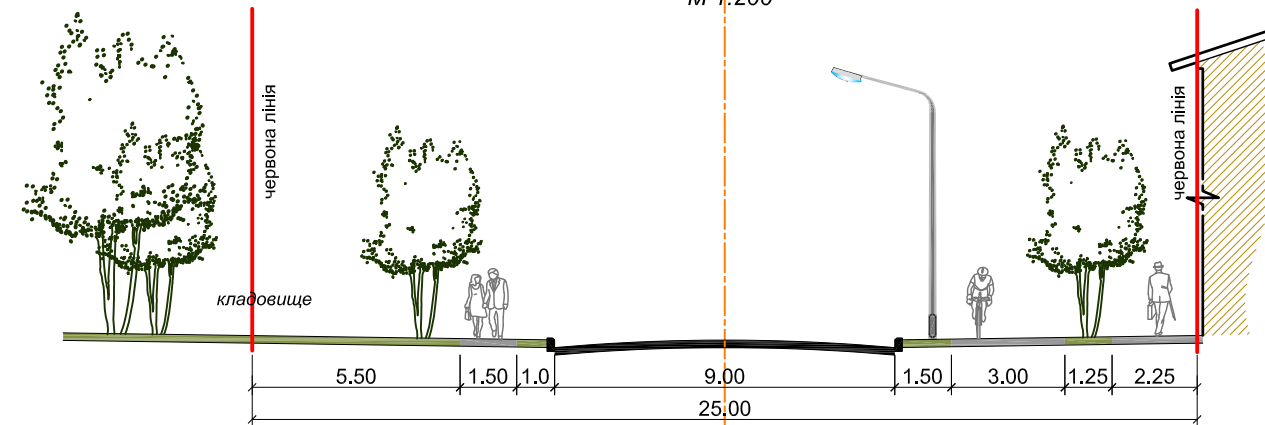

вул. Червонохутірська

існуючий стан


М 1:200

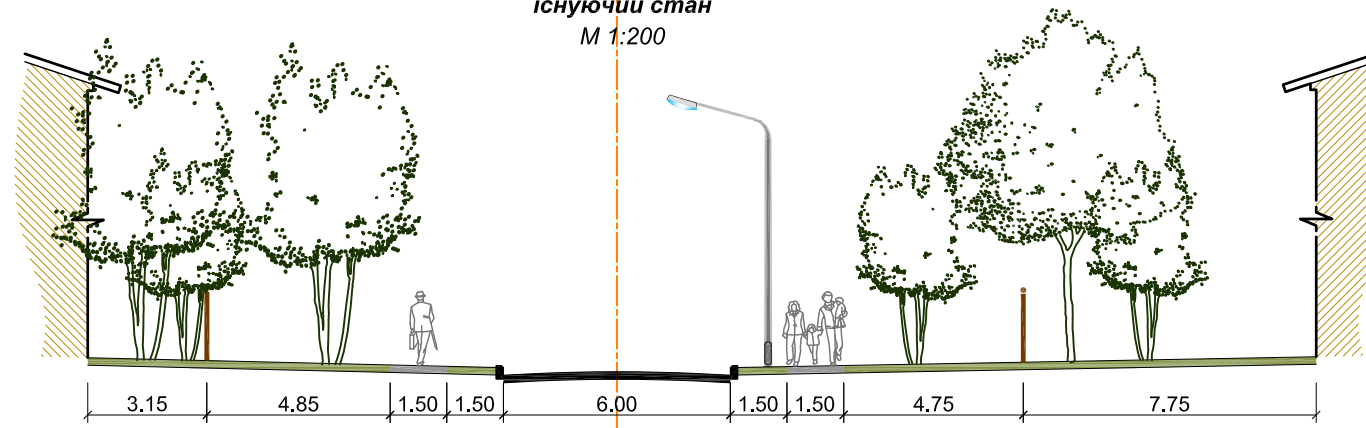


вул. Червонохутірська

проектний етап

М 1:200

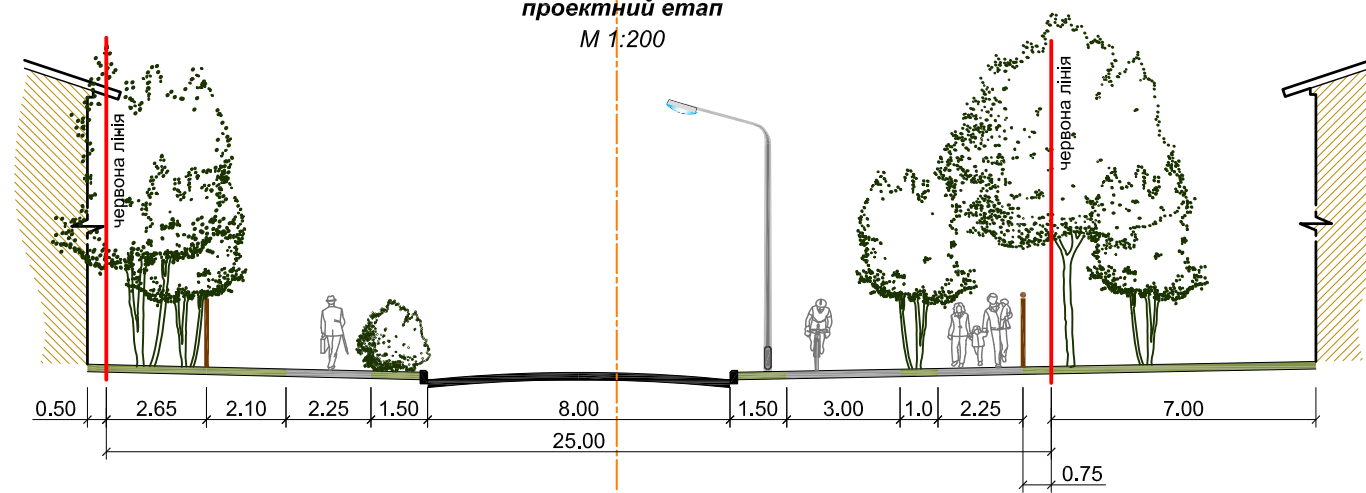

вул. Франка
існуючий стан
М 1:200

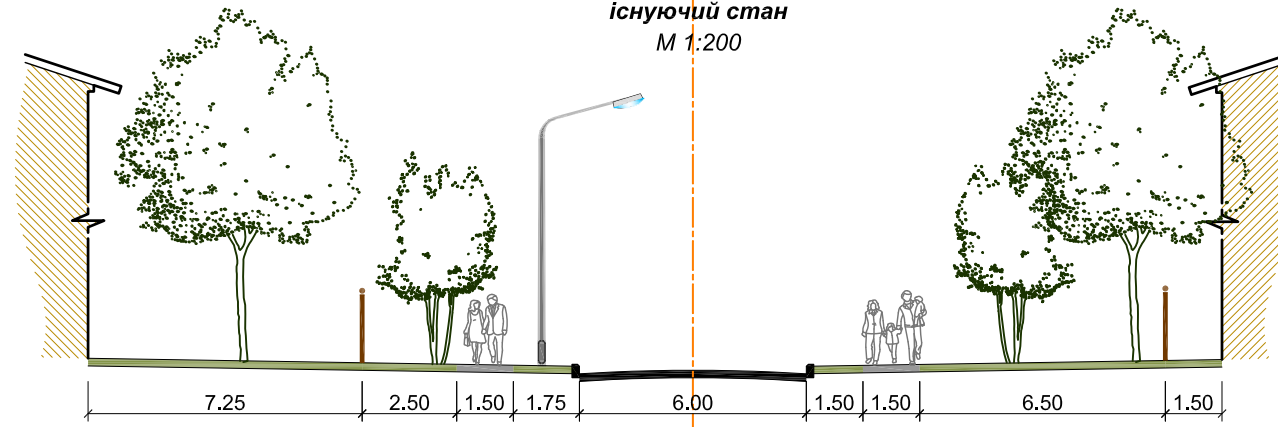

вул. Франка
проектний етап
М 1:200

