

Схема зонування суміщена зі схемою
планувальних обмежень території села Клевхівка
Фастівського району Київської області




УМОВНІ ПОЗНАЧЕННЯ

Житлові зони:		— • • —	Існуюча межа населеного пункту
Ж-1	Зона садибної забудови	— • • • —	Проектна межа населеного пункту
Ж-2	Зона блокованої малоповерхової забудови	— + —	Охоронна зона
Громадські зони:		— + —	Санітарно-захисна зона
Г-1	Зони загальноміського центру	— x —	Межа прибережної захисної смуги та смуги відведення
Ландшафтно-рекреаційна зона :		— — — — —	Лінія регулювання забудови
Р-2	Ландшафтно-рекреаційна зона активного відпочинку	— / —	Червоні лінії
Зони транспортної інфраструктури:		▲	Шафований регуляторний пункт
ТР-2	Зона вулиць, майданів (у межах червоних ліній), доріг	— Гв —	Газопровід високого тиску
Комунально-складські зони:		— Гн —	Газопровід низького тиску
К-1	Зона розміщення об'єктів, що не потребують встановлення санітарно-захисних зон	— o —	Повітряна лінія електропередачі високої напруги
Виробничі зони:		— o —	Повітряна лінія електропередачі низької напруги
В-5	Зони підприємств V класу санітарної класифікації	▲	Трансформаторна підстанція
Зони інженерної інфраструктури:		■	Водний об'єкт
ІН-1	Зона об'єктів електромережі	■	Територія пляжу
ІН-2	Зона інженерних споруд та мереж	■	Територія сільськогосподарського признач.: - землі товарного сільськогосподарського виробництва
Спеціальні зони:		■	Територія садівницьких товариств
С-1	Зона меморіального комплексу (закрите кладовище)	■	Зелені насадження та лісосмуги
С-6	Зона зелених насаджень спецпризначення		

МАСШТАБ 1 : 5000

в 1 см - 50 м

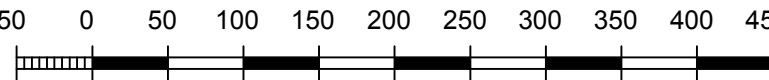

П Р И М І Т К И

1. Креслення марки ГП розроблено за матеріалами топографічного знімання, виконаного ТОВ "НВІ геоінформаційних технологій" в 2016 році.
2. Система висот - Балтійська, система координат - 1963 року, суцільні горизонталі проведені через 1.0 м.

17336 - Г П					
Фастівська сільська рада Фастівського району Київської області					
Зм.	Кільк.	Аркуш	Недок.	Підпис	Дата
Кер. АПБ-8	Осипенко				2018
ГАП	Осипенко				
Кер. групи	Валовенко				
Розробив	Кобзар				
Норм.контр	Валовенко				
План зонування території с. Клевхівка				Стадія	Аркуш
Схема зонування суміщена зі схемою планувальних обмежень території села				ГП	1 1
				ДП «УКРНДПІВЛІБУД»	