


Забудова вул. Лазурної
(торгово-адміністративний центр)

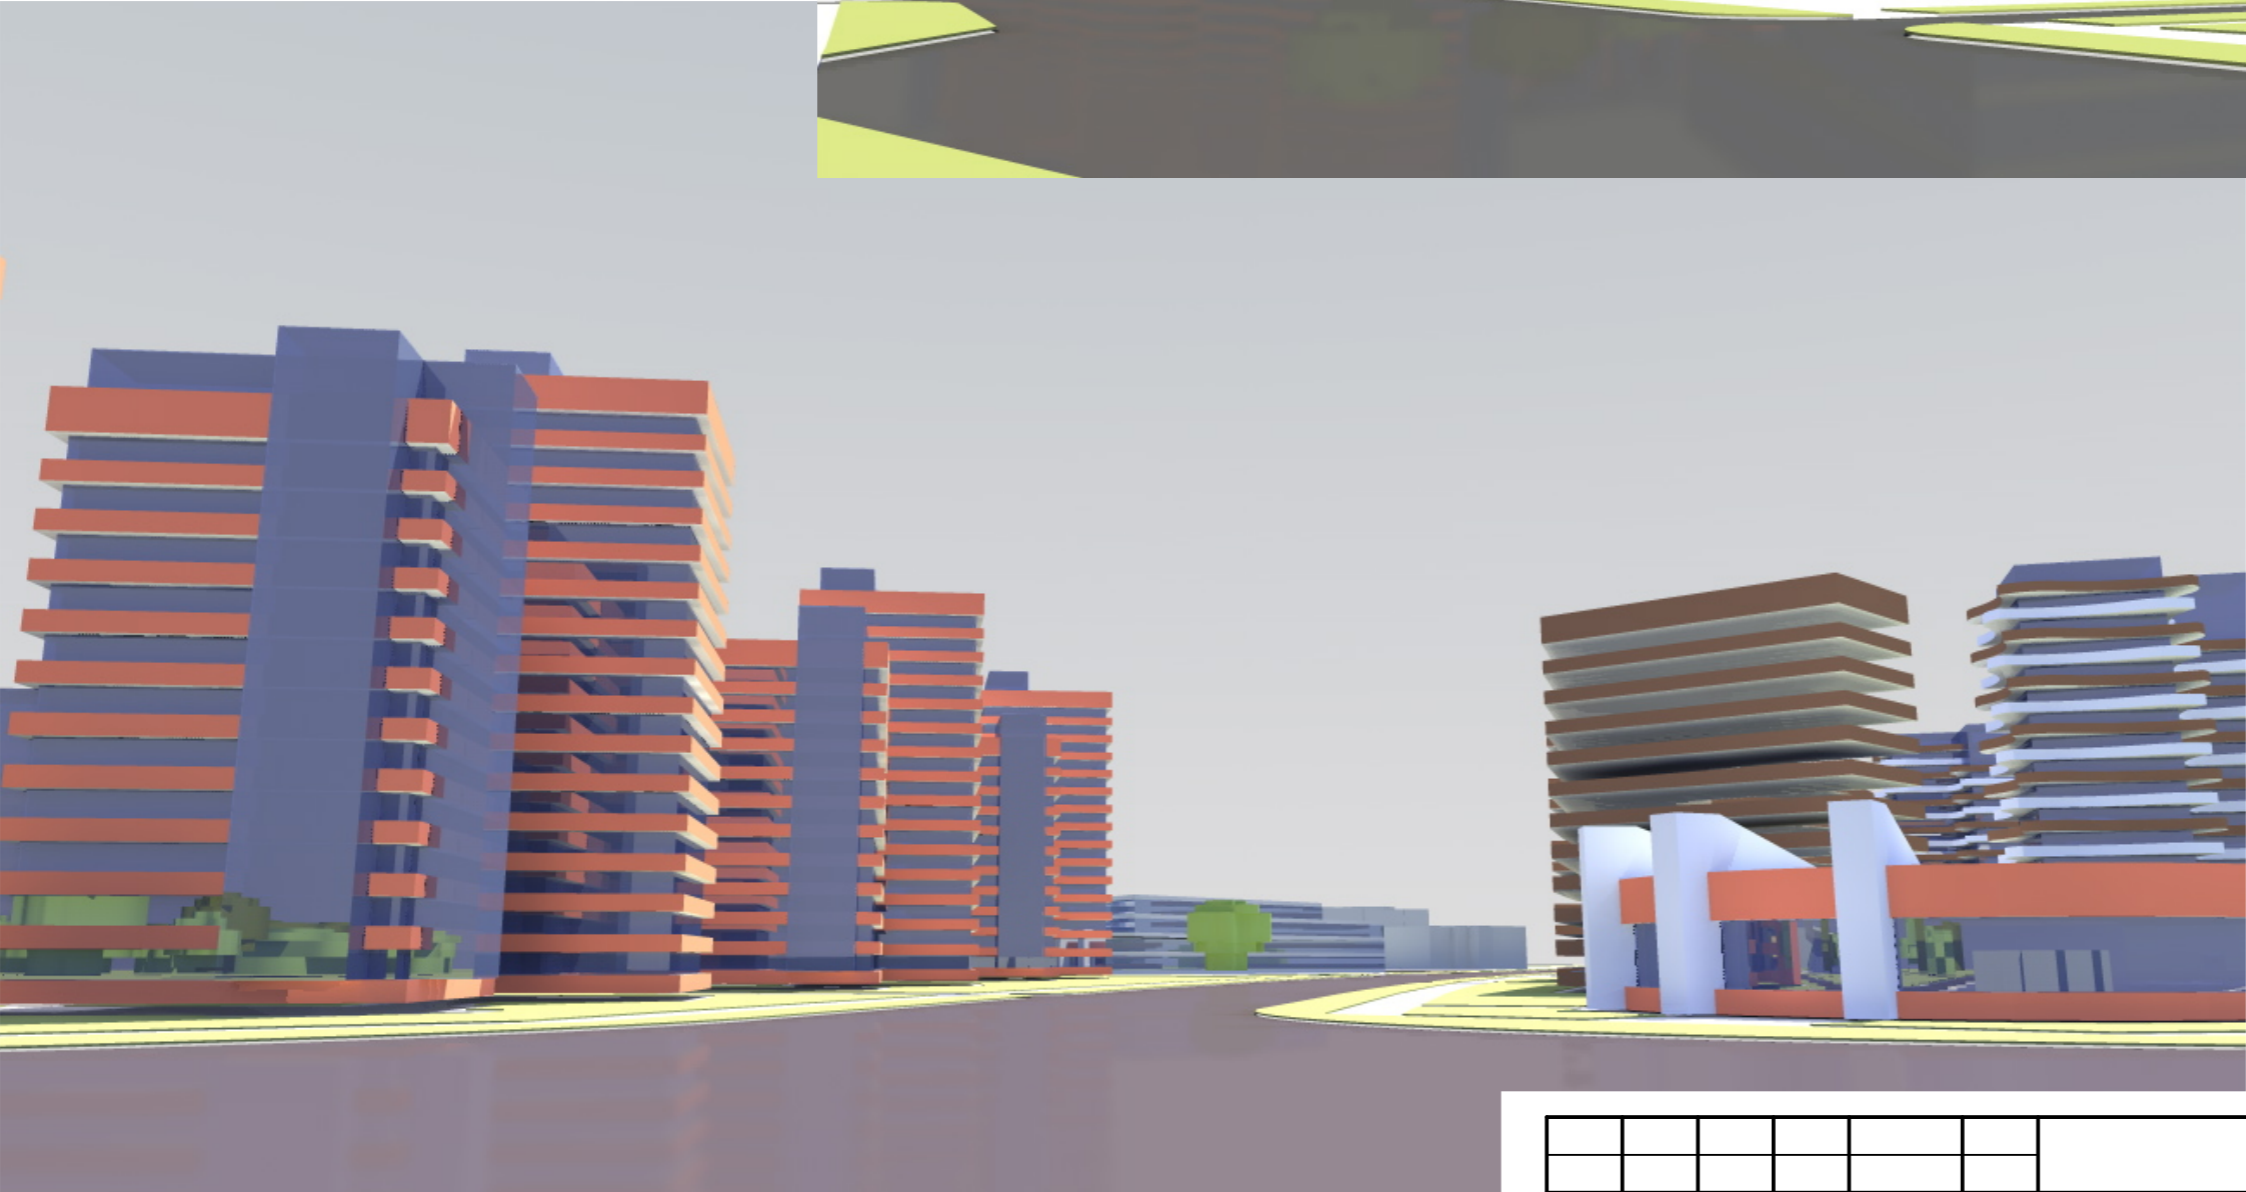

Перехрестя вулиць Артема та Лазурної

© Міськбудпроект

						100-15-ГП			
						Детальний план території кварталу обмеженого вулицями Енгельса, Пушкарівською та вул. Артема в м. Полтаві			
Зм.	Кільк.	Аркуш	№док.	Підпис	Дата	Демонстраційні матеріали	Стадія	Аркуш	Аркушів
Нач. відділу ГАП	Верховод Регін						ДПТ	16	
Норм.контр.	Сапрунова								
Нач. групи	Сапрунова								
Перевір.	Сапрунова								
Розробив	Тимо					ДП ДПІ Міськбудпроект			

Зам інв. №	
Підпис і дата	
Інв. № ор.	