


# Генеральний план (основне креслення)

М 1:5 000

с. Сілець

Ямницької сільської ради ОТГ  
Тисменицького району  
Івано-Франківської області  
(Зміна)

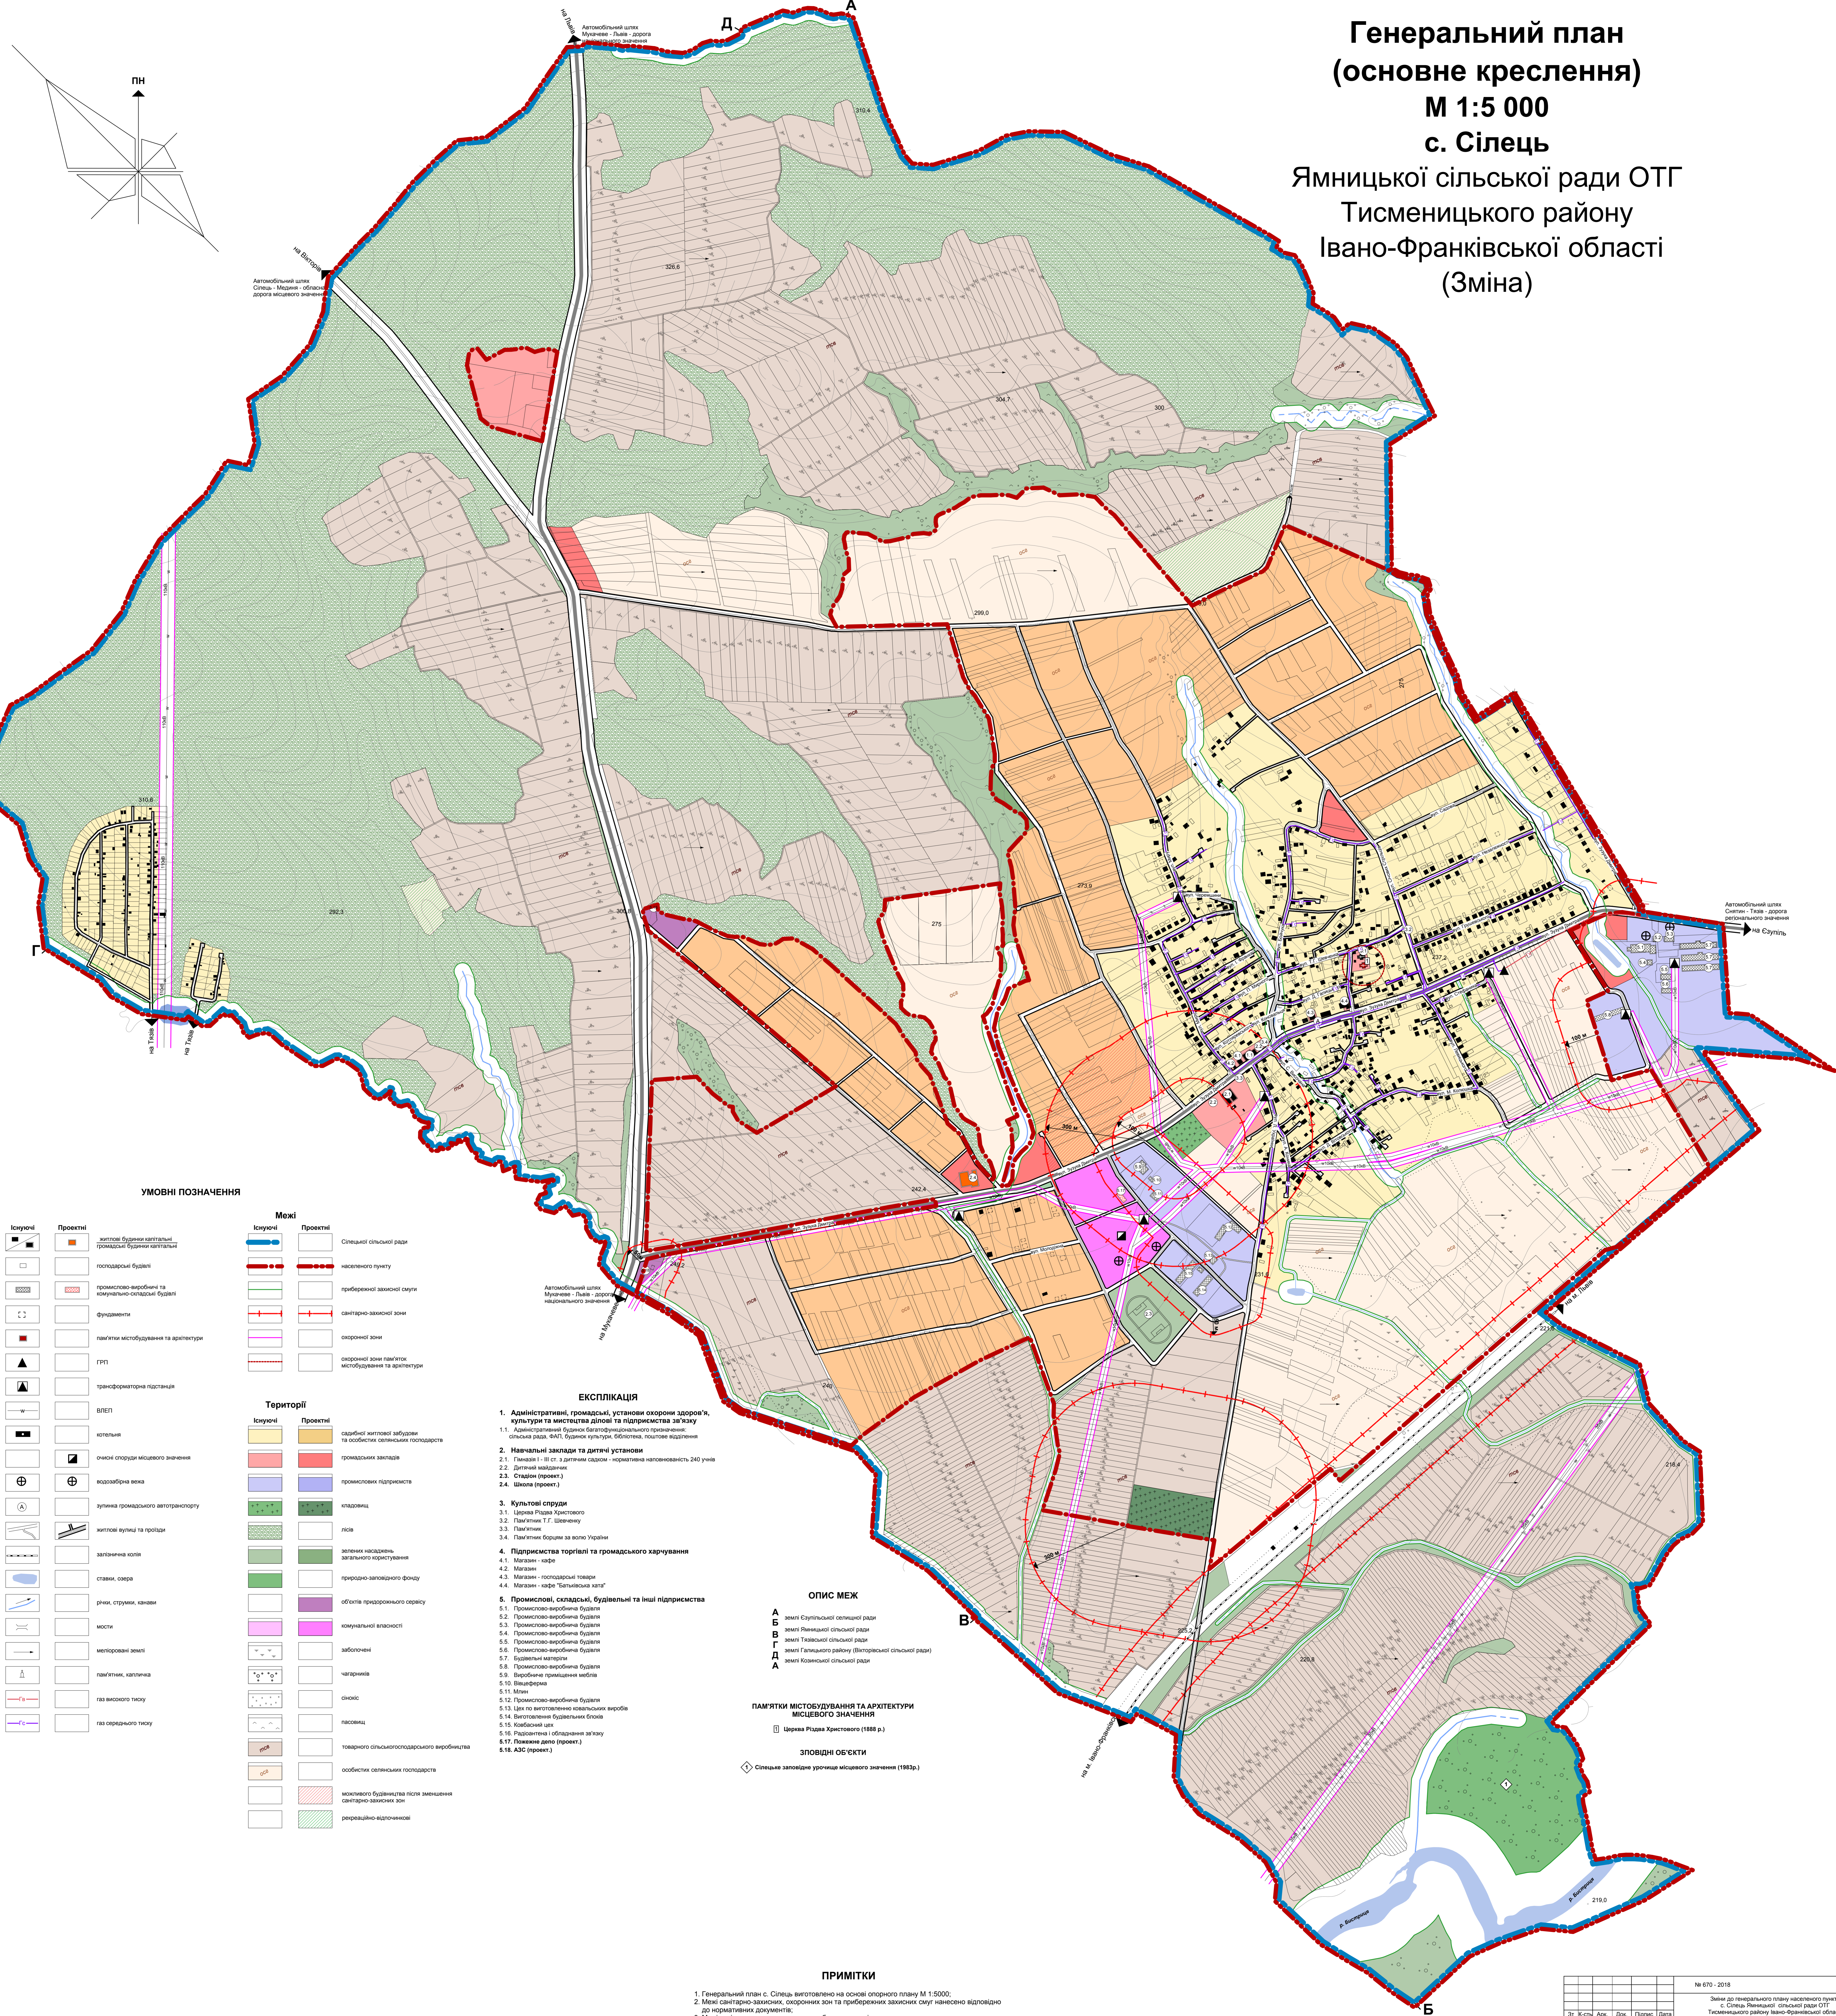

**УМОВНІ ПОЗНАЧЕННЯ**

<b>Існуючі</b>	<b>Проекції</b>	житлові будинки капітальні, громадські будинки капітальні
		промислово-виробничі та комунально-обслуговуючі будинки
		фундаменти
		пам'ятки містобудування та архітектури
		ТРП
		трансформаторна підстанція
		ВЛЕТ
		котельня
		очисні споруди місцевого значення
		зупинка громадського транспорту
		житлові вулиці та проїзди
		рик, струмки, канал
		мости
		меліоративні землі
		пам'ятки, капіталь
		газ високого тиску
		газ середнього тиску

		населені пункти
		приблизною захисної смуги
		санітарно-захисної зони
		охопленої зони
		охопленої зони пам'ятки містобудування та архітектури

		громадських закладів
		промислових підприємств
		складів
		лов
		зелені насадження загального користування
		природно-заповідного фонду
		комунальні власності
		заболочені
		чарниці
		сінокос
		пасовищ
		товарного сільськогосподарського виробництва
		особисті селянські господарства
		рекреаційно-відпочинкові

**ЕКСПЛІКАЦІЯ**

- Адміністративні, громадські, установи охорони здоров'я, культури та мистецтва ділової та підприємства заводу**
- Навчальні заклади та дитячі установи**
  - Дитячий садок
  - Стадон (проект)
  - Школа (проект)
- Культові споруди**
  - Церква Різдва Христового
  - Пам'ятник Т.Г. Шевченку
  - Пам'ятник
  - Пам'ятник Борцям за волю України
- Підприємства торгівлі та громадського харчування**
  - Магазин - кафе
  - Магазин
  - Магазин - господарський магазин
  - Магазин - кафе "Батьківська хата"
- Промислові, складські, будівельні та інші підприємства**
  - Промислово-виробничі будівлі
  - Промислові виробничі будівлі
  - Промислові виробничі будівлі
  - Промислові виробничі будівлі
  - Промислові виробничі будівлі
  - Промислові виробничі будівлі

**ОПИС МЕЖ**


**ПАМ'ЯТКИ МІСТОБУДУВАННЯ ТА АРХІТЕКТУРИ  
МІСЦЕВОГО ЗНАЧЕННЯ**

Церква Різдва Христового (1888 р.)  

**ЗПОВІСНІ ОБ'ЄКТИ**


**ПРИМІТКИ**

- Генеральний план с. Сілець виготовлено на основі опорного плану М 1:5000.
- Межі санітарно-захисних, охоронних зон та прибережних захисних смуг нанесено відповідно до нормативних документів.
- Межі санітарно-захисних зон можуть бути зменшені за погодженням з органами державного нагляду і контролю.
- Система висот Балтійська, схематична рельєфу черта 1м і 2м.
- Дані аркуші розглядаються з аркушами №1, 2, 3, 5.

ЗП	КС	Арх.	Док.	Підпис	Датум	
Замовник: Ямницька сільська рада ОТГ						Страниця   Аркуші   Аркуші
Головний інженер:						ПН   4   5
Архітектор-коректор:						ПН "Івано-Франківський інститут землеустрою"
Генеральний план (основне креслення) М 1:5000						