


СХЕМА ПЛАНУВАННЯ ТЕРИТОРІЇ ЛИПОВОДОЛИНСЬКОГО РАЙОНУ СУМСЬКОЇ ОБЛАСТІ

ПЛАН СУЧАСНОГО ВИКОРИСТАННЯ ТЕРИТОРІЇ РАЙОНУ, СУМІЩЕНИЙ ЗІ СХЕМОЮ ПЛАНУВАЛЬНИХ ОБМЕЖЕНЬ

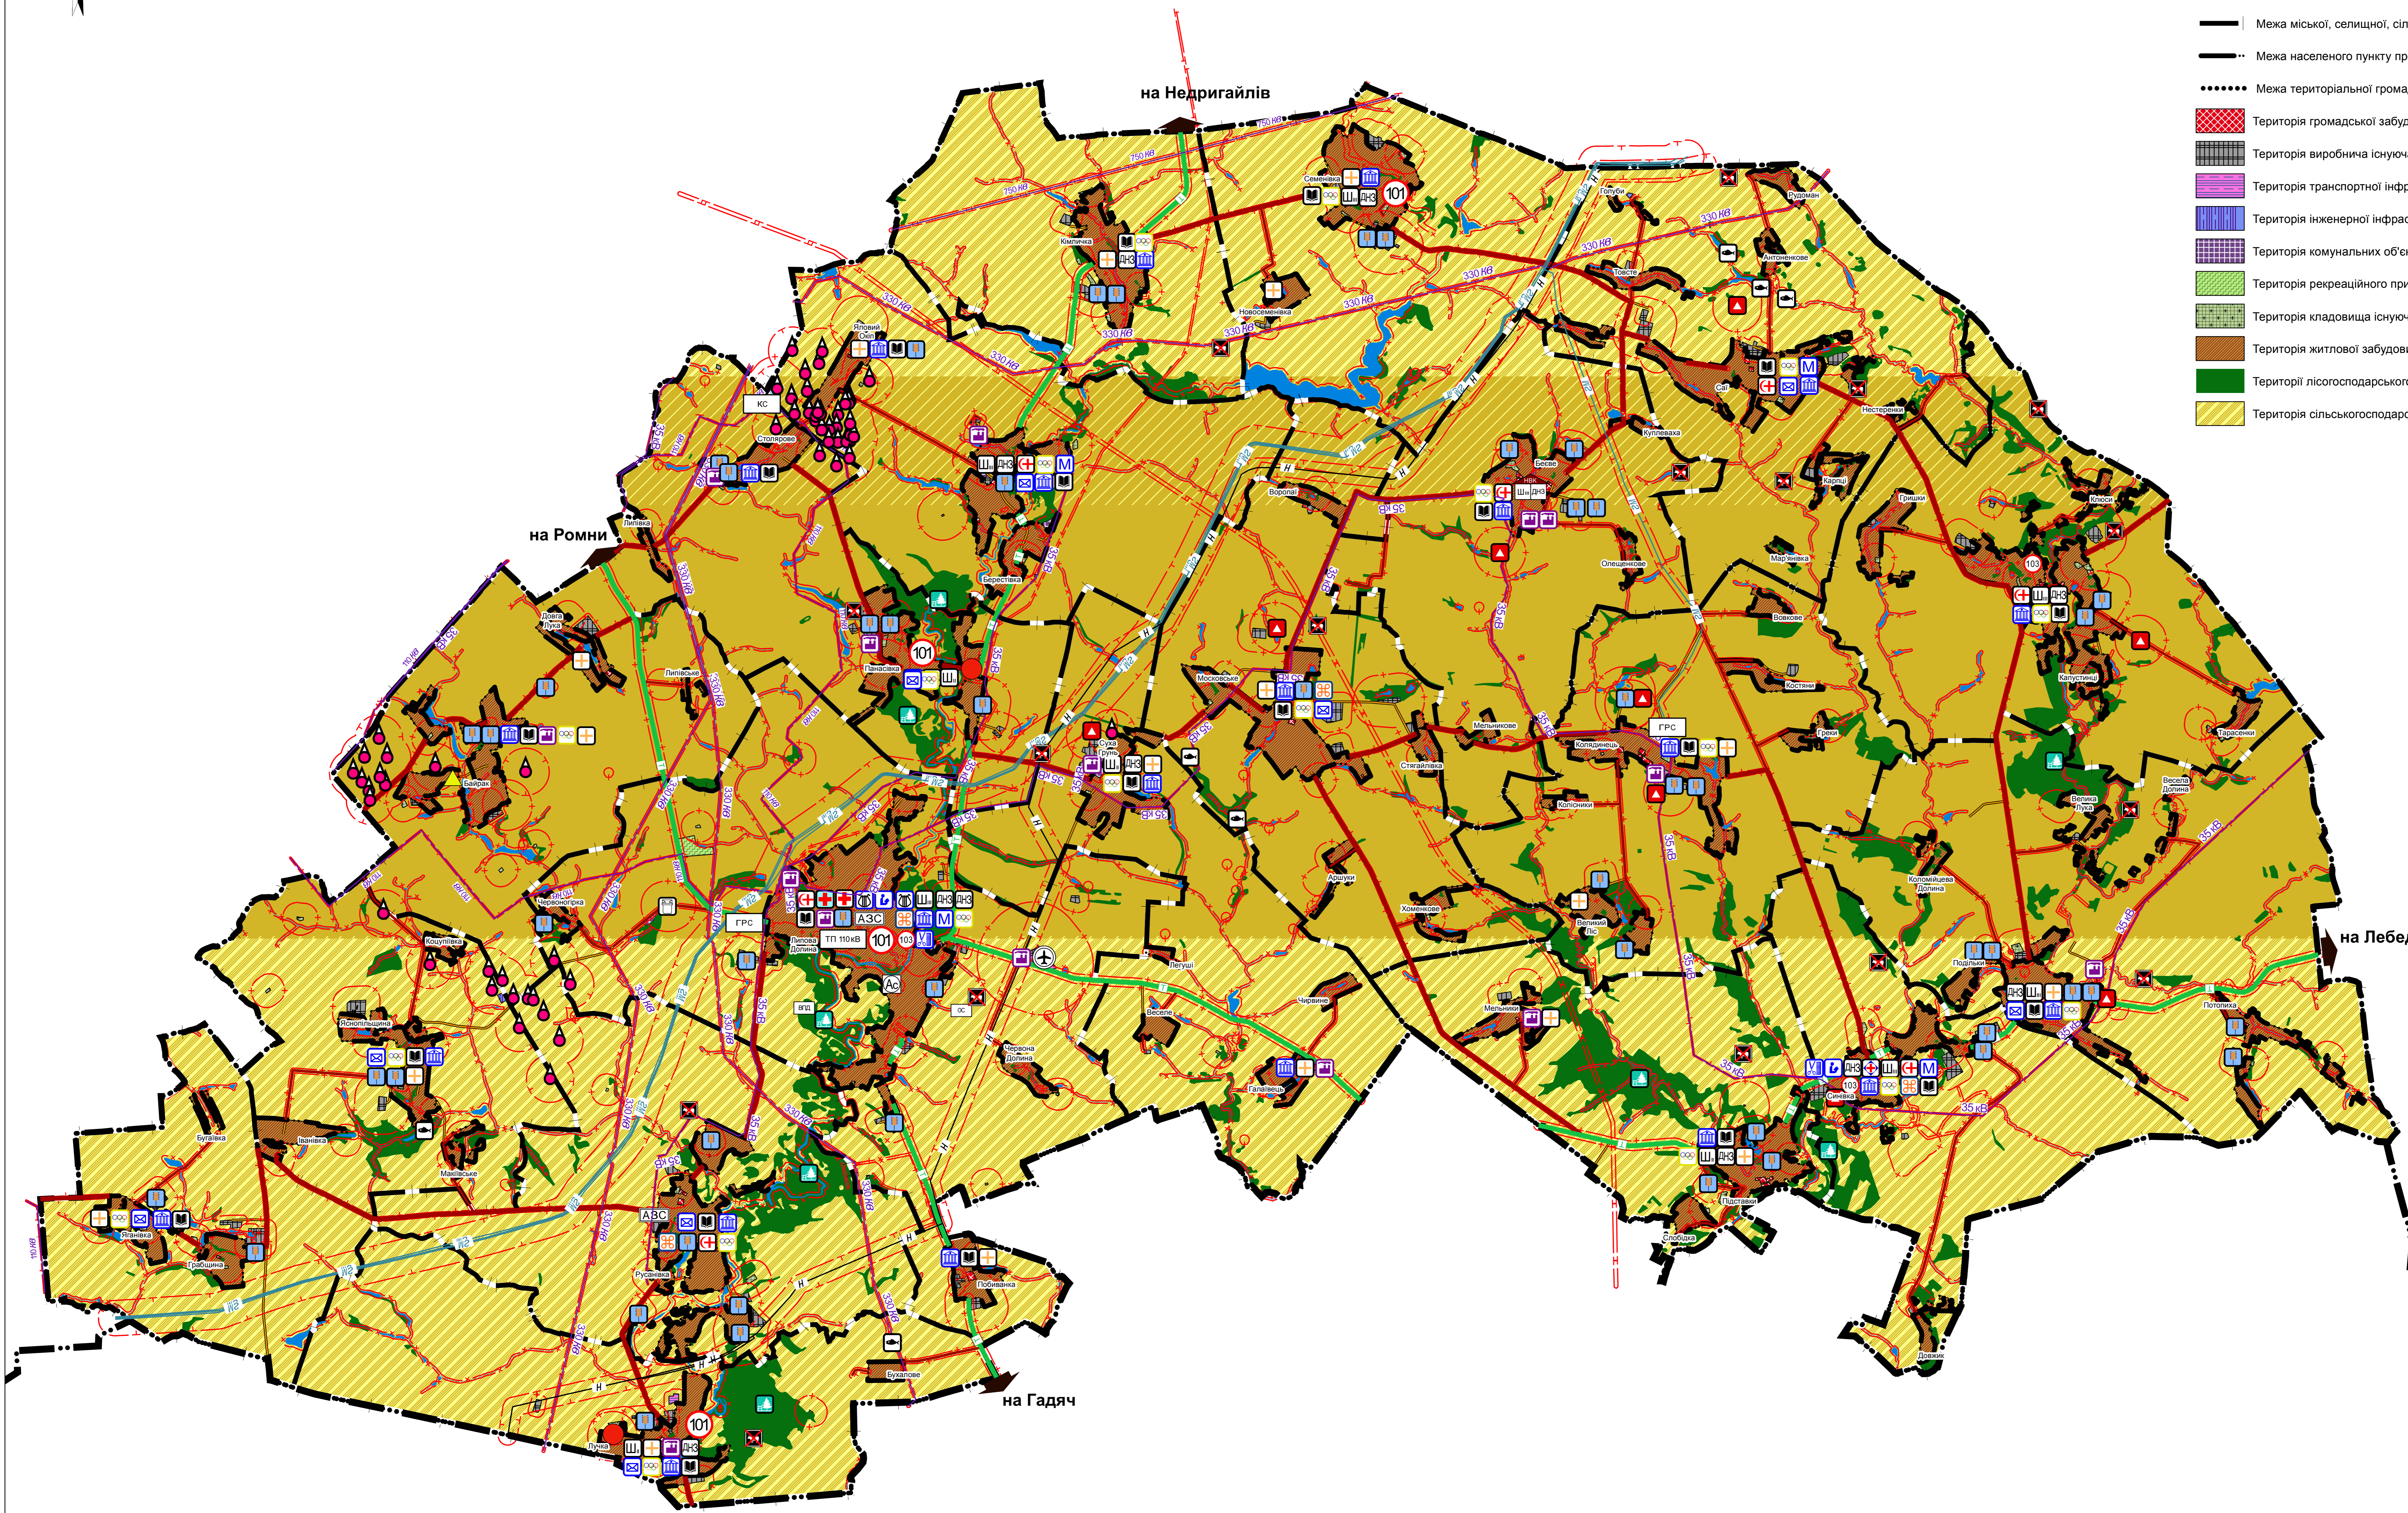

- Умовні позначення**
- Межа області
 - Межа району
 - Межа міської, селищної, сільської ради
 - Межа населеного пункту проєктна
 - Межа територіальної громади
 - ▨ Територія громадської забудови існуюча
 - ▨ Територія виробнича існуюча
 - ▨ Територія транспортної інфраструктури існуюча
 - ▨ Територія інженерної інфраструктури існуюча
 - ▨ Територія комунальних об'єктів існуюча
 - ▨ Територія рекреаційного призначення існуюча
 - ▨ Територія кладовища існуюча
 - ▨ Територія житлової забудови існуюча
 - ▨ Території лісогосподарського призначення
 - ▨ Територія сільськогосподарського призначення існуюча
- Територіальна існуюча
 - Обласна існуюча
 - Районна існуюча
 - ➔ Напрямок автомобільних та залізничних доріг існуючий
 - AC Автостанція існуюча
 - A3C АЗС існуюча
 - ✈ Аеродром с/г авіації існуючий
 - ☐ Охоронна зона
 - ☐ Прибережна захисна смуга
 - ☐ Санітарно-захисна зона
 - Глина керамзитова
 - ▲ Пісок
 - ▨ Промислове підприємство існуюче
 - ▨ Сільськогосподарське підприємство існуюче
 - ▨ Об'єкт рибного господарства існуючий
 - ▨ Об'єкт лісового господарства існуючий
 - ▨ Полігон захоронення ТПВ (сміттєзвалище) існуючий
 - ▨ Місце захоронення трупів тварин закрите
 - ▨ Несанкціоновані сміттєзвалища
 - 101 Пожежне дело
 - Газова
 - ☐ Водозабірна споруда з підземного вододжерела існуюча
 - ☐ КС Компресорна станція (КС) існуюча
 - ☐ ГРС Газорозподільна станція (ГРС) існуюча
 - ☐ ТП 110кВ Трансформаторна підстанція 110кВ існуюча
 - ☐ КС Станція очищення стічних вод комунальної каналізації існуюча
 - 2M Магістральний газопровід існуючий
 - N Нафтопровід існуючий
 - 35кВ Повітряна лінія електропередач 35кВ існуюча
 - 10кВ Повітряна лінія електропередач 10кВ існуюча
 - 330кВ Повітряна лінія електропередач 330кВ існуюча
 - 750кВ Повітряна лінія електропередач 750кВ існуюча
 - Ш Школа загальноосвітня I-III ступенів існуюча
 - Ш Школа загальноосвітня I-II ступенів існуюча
 - Ш Інший середній навчальний заклад існуючий
 - Ш Позашкільний навчальний заклад існуючий
 - Ш НВК III існуючий
 - Ш Дошкільний навчальний заклад існуючий
 - ☐ Поліклініка існуюча
 - ☐ Лікарня існуюча
 - ☐ Медична амбулаторія існуюча
 - ☐ ФАП, ФП
 - ☐ Заклад соціального захисту населення існуючий
 - ☐ Станція швидкої медичної допомоги існуюча
 - ☐ Заклад громадського харчування існуючий
 - ☐ Відділення зв'язку існуюче
 - ☐ Заклад побутового обслуговування існуючий
 - ☐ Заклад дозвілля, видовищний заклад існуючий
 - ☐ Музей існуючий
 - ☐ Бібліотека існуюча
 - ☐ Спортивний заклад (об'єкт) існуючий

						16269
						Липоводолінський район Сумської області
Зм.	Кільк.	Архив.	Назва	Підпис	Дата	Статус
Кар. АТБ-7	Старенька					Архив
ГАП	Старенька					Архив
Розробив	Бондаренко					СП
Розробив	Іванченко					
Розробив						

Схема планування території
Липоводолінського району Сумської області

План сучасного використання території району,
суміщений зі схемою планувальних обмежень

ДП «УКРРЕДІЦІВІЛЬБУД»