ГЕНЕРАЛЬНИЙ ПЛАН
(ОСНОВНЕ КРЕСЛЕННЯ)

с. ТОМАХІВ
ГОЩАНСЬКОГО РАЙОНУ
РІВНЕНСЬКОЇ ОБЛАСТІ
ГЕНЕРАЛЬНИЙ ПЛАН

Пн

ЕКСПЛІКАЦІЯ

№ поз	Найменування	Пло-ща	К-сть	Примітка
1	Клуб	1	1	існ.
2	ФАП	1	1	існ.
3	Томахівський НВК"ЗОШ І-ІІ ступенів ДНЗ"	1	1	реконструкція/ перепрофілювання
3б	Стадіон	-	1	існ.
4	Церква	1	1	існ.
5	Молитовний будинок	1	1	існ.
6	Пам'ятник воїнам-землякам	-	1	існ.
7	Городище	-	1	існ.
8	Магазин	1	2	існ.
9	Кладовище	-	1	закриття/знос
10	Господарський двір	1-2		реконструкція/ перепрофілювання
10.1	Свердловина артезіанська	-	1	існ.
11	Парк	-	1	проект
12	Церковне захоронення (перша пол. XX ст.)	-	1	існ.
13	Дитячий санаторно-оздоровчий комплекс "Агатівка"	1-2	1	існ.
14	Майдан для проведення громадських заходів	-	1	проект
15	Об'єкт дорожнього сервісу (мотель, кафе, СТО)	1-2	1	проект
16	Сквер	-	1	проект
17	Спортмайданчик	-	1	проект
18	Дитячий майданчик	-	1	проект
19	Пірс	-	1	проект
20	Кладовище (нове)	-	1	проект
21	Ставок-відстійник	-	1	проект
22	Заклад повсякденного обслуговування	1	1	проект
23	Сквер з дитячим майданчиком	-	1	проект

Пам'ятки археології:
І. Поселення городищо-здовбицької культури;
ІІ. Городище (X-XIII ст.);
ІІІ. Городище (XII-XIII ст.).
Пам'ятка історії місцевого значення:
IV. Пам'ятник воїнам-землякам

УМОВНІ ПОЗНАЧЕННЯ

Характеристика: існ.	Характеристика: проект	Найменування об'єкту
		Будинок житловий
		Будинок нежитловий
		Територія садибної забудови, ділянка садова
		Територія громадської забудови
		Територія виробничого призначення (СЗЗ до 100 м)
		Територія виробничого призначення (СЗЗ до 200м)
		Територія транспортної інфраструктури
		Територія історико-культурного призначення
		Територія інженерної інфраструктури
		Землі оздоровчого призначення
		Земля для ведення ОПГ/ ПАІ
		Територія лісогосподарського призначення
		Територія зелених насаджень спецпризначення
		Кладовище
		Зелені насадження загального користування
		Територія рекреаційного призначення
		Територія ущільнення садибної забудови
		Межа села
		Межа сільської ради
		Меліоративний канал
		Деревна рослинність
		а)Трав'яна лугова рослинність; б) Рідколісся
		а) Чагарники; б) Рослинність трав'яна вологолюбна
		а) Заболоченість; б) Болото
		Повітряна високовольтна ЛЕП
		Трансформаторна підстанція
		Кабельна ЛЕП
		Газорозподільний пункт (ГРП, ШРП)
		Газопровід високого тиску
		Газопровід середнього тиску
		Водопровід
		Самопливна каналізаційна мережа
		Каналізаційна насосна станція
		Блакитна лінія
		Зелена лінія
		Червоні лінії вулиць по генплану
		Проїзна частина
		Міст
К-4, 2,0/12		Номер житлового утворення Кількість ділянок/Площа житлового утворення(га)
	ЛОС	Локальні очисні споруди

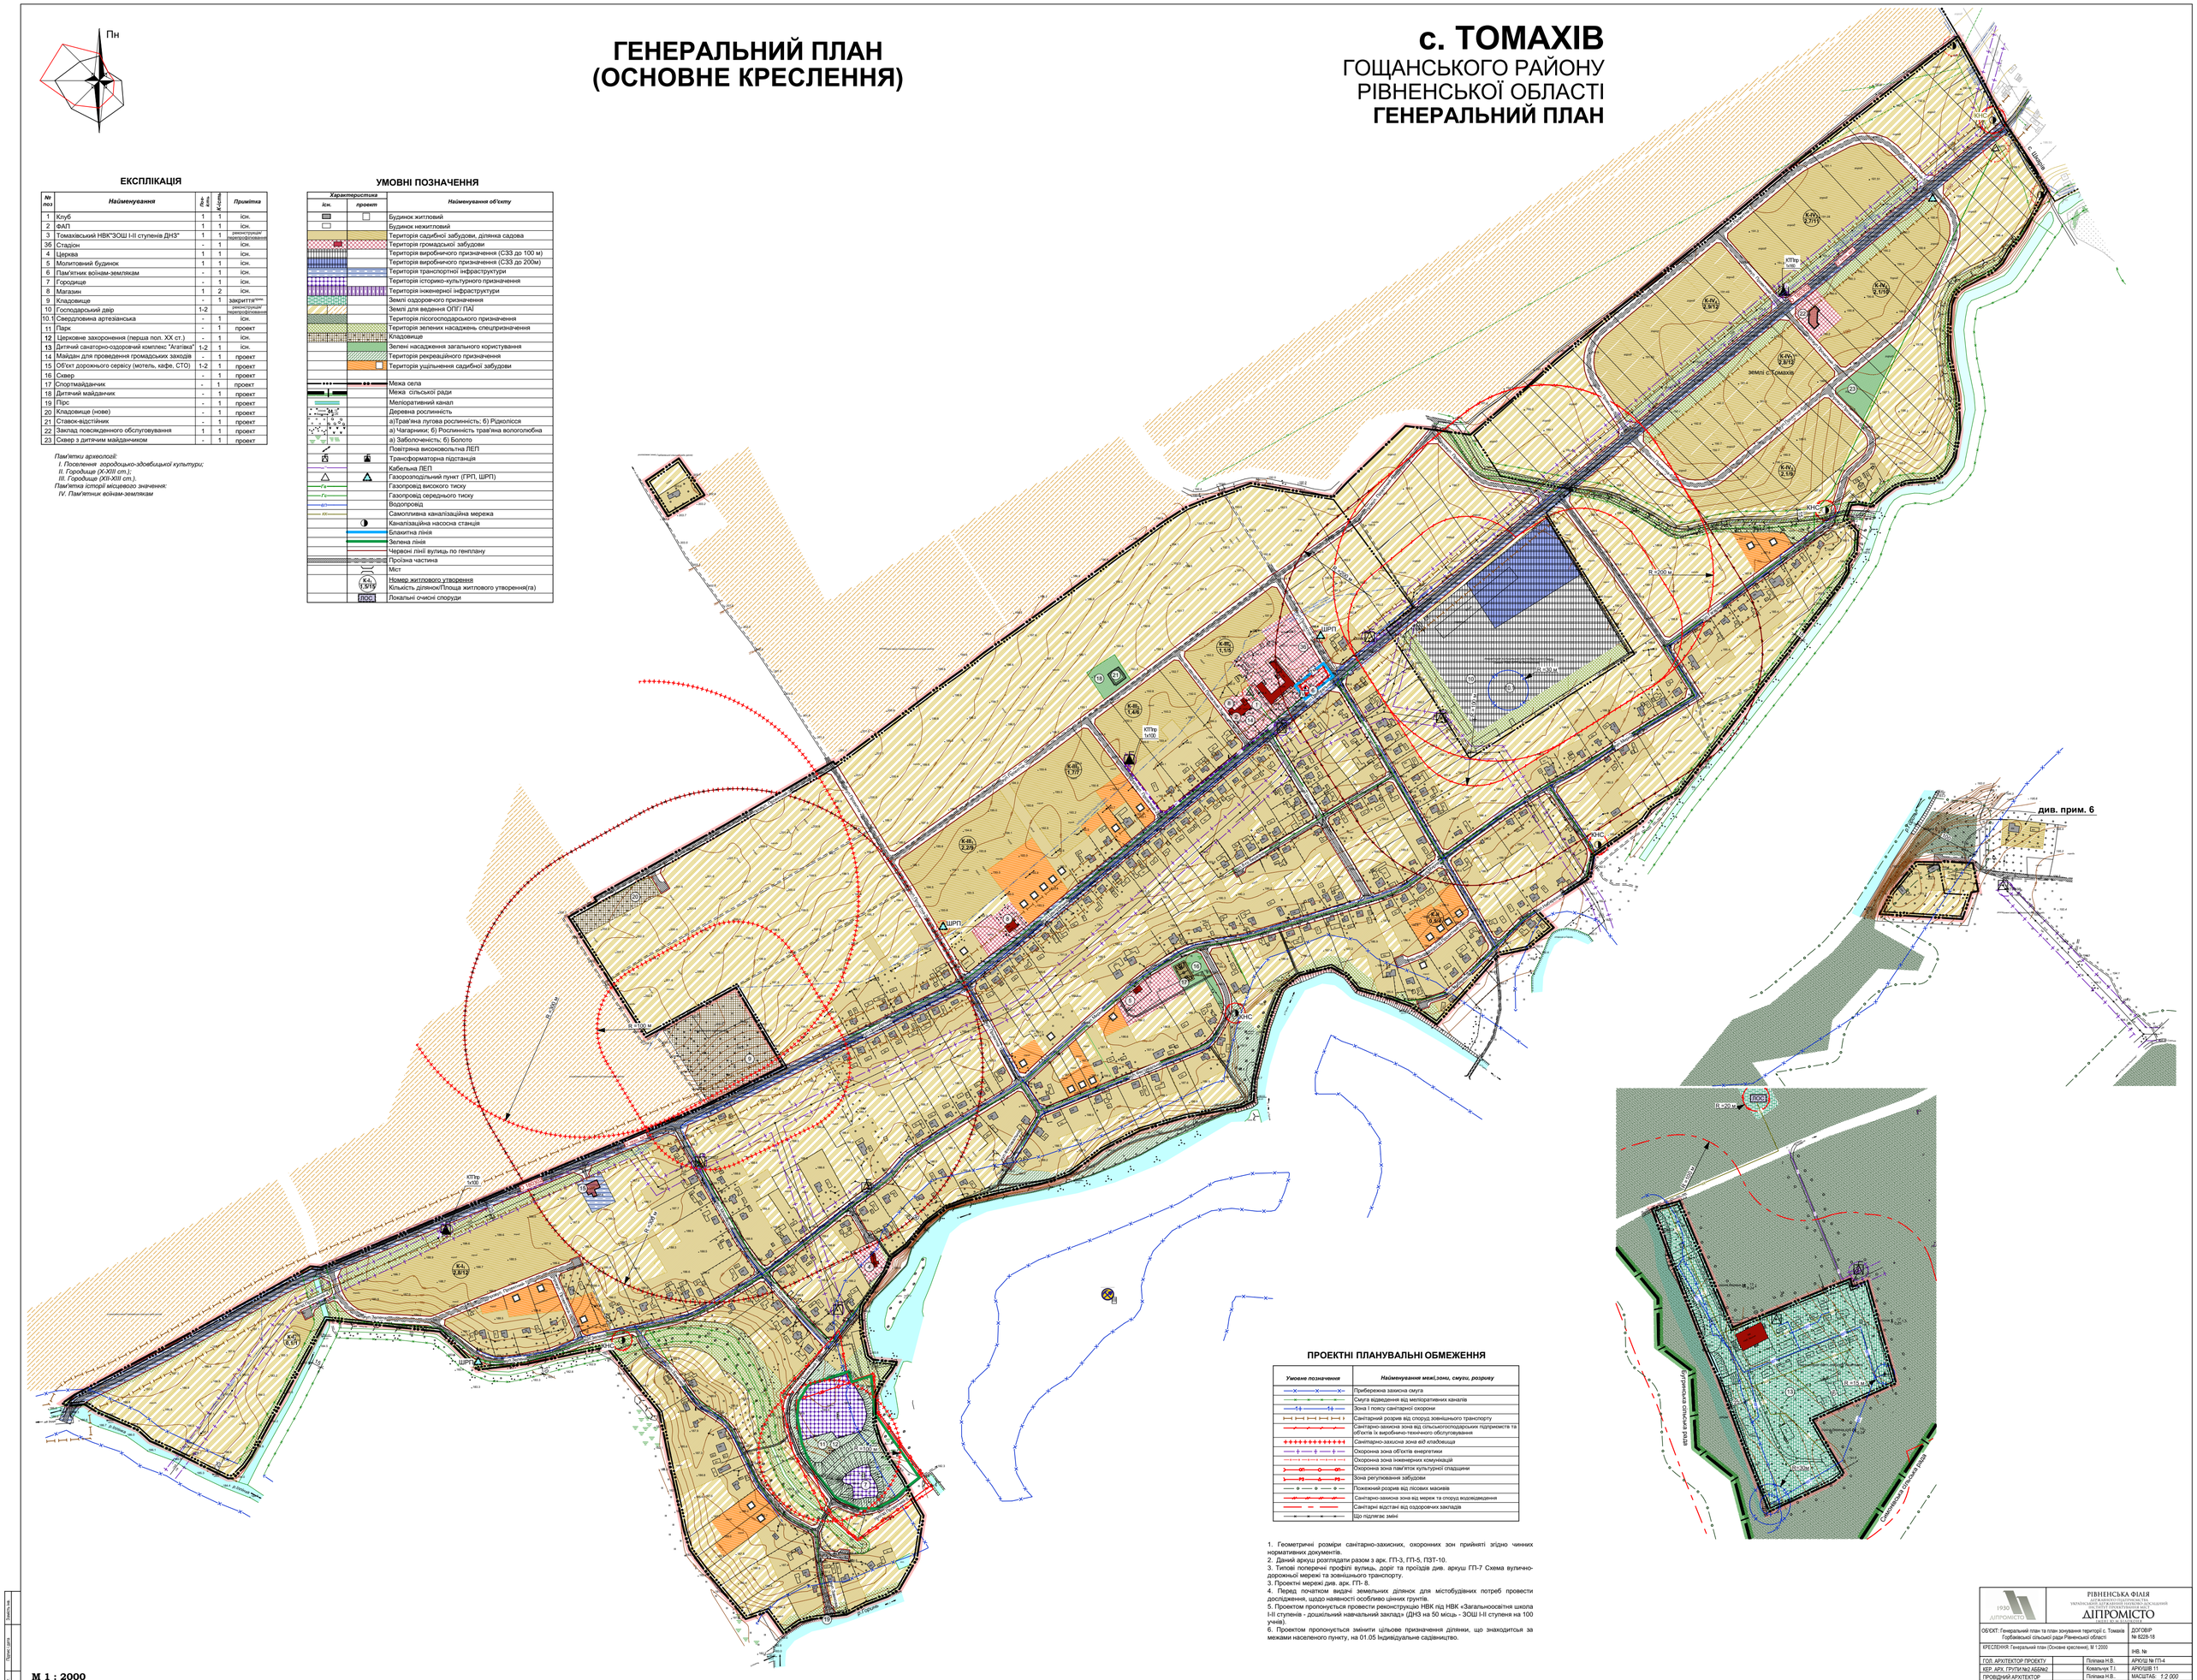
ШРП
КНС
ЛОС
К-ІІІ, 1,1/2
К-ІІІ, 1,4/2
К-ІІІ, 1,7/7
К-ІІІ, 2,2/5
К-ІІІ, 0,8/8
К-ІІІ, 0,6/1
К-4, 2,0/12
К-4, 2,0/15
К-4, 2,7/17
К-4, 2,1/10
К-4, 2,8/15
К-4, 2,1/6
К-4, 2,8/12
К-4, 0,6/1
К-4, 0,8/8
К-4, 1,7/7
К-4, 2,2/5
К-4, 1,4/2
К-4, 1,1/2
К-ІІІ, 2,8/12
К-ІІІ, 0,6/1
К-ІІІ, 0,8/8
К-ІІІ, 1,7/7
К-ІІІ, 2,2/5
К-ІІІ, 1,4/2
К-ІІІ, 1,1/2
К70тр 5/100
К70тр 5/100
К70тр 5/100