


ПРОЕКТНИЙ ПЛАН.  
СХЕМА ОРГАНІЗАЦІЇ РУХУ ТРАНСПОРТУ І ПІШХОДІВ  
М 1: 1000

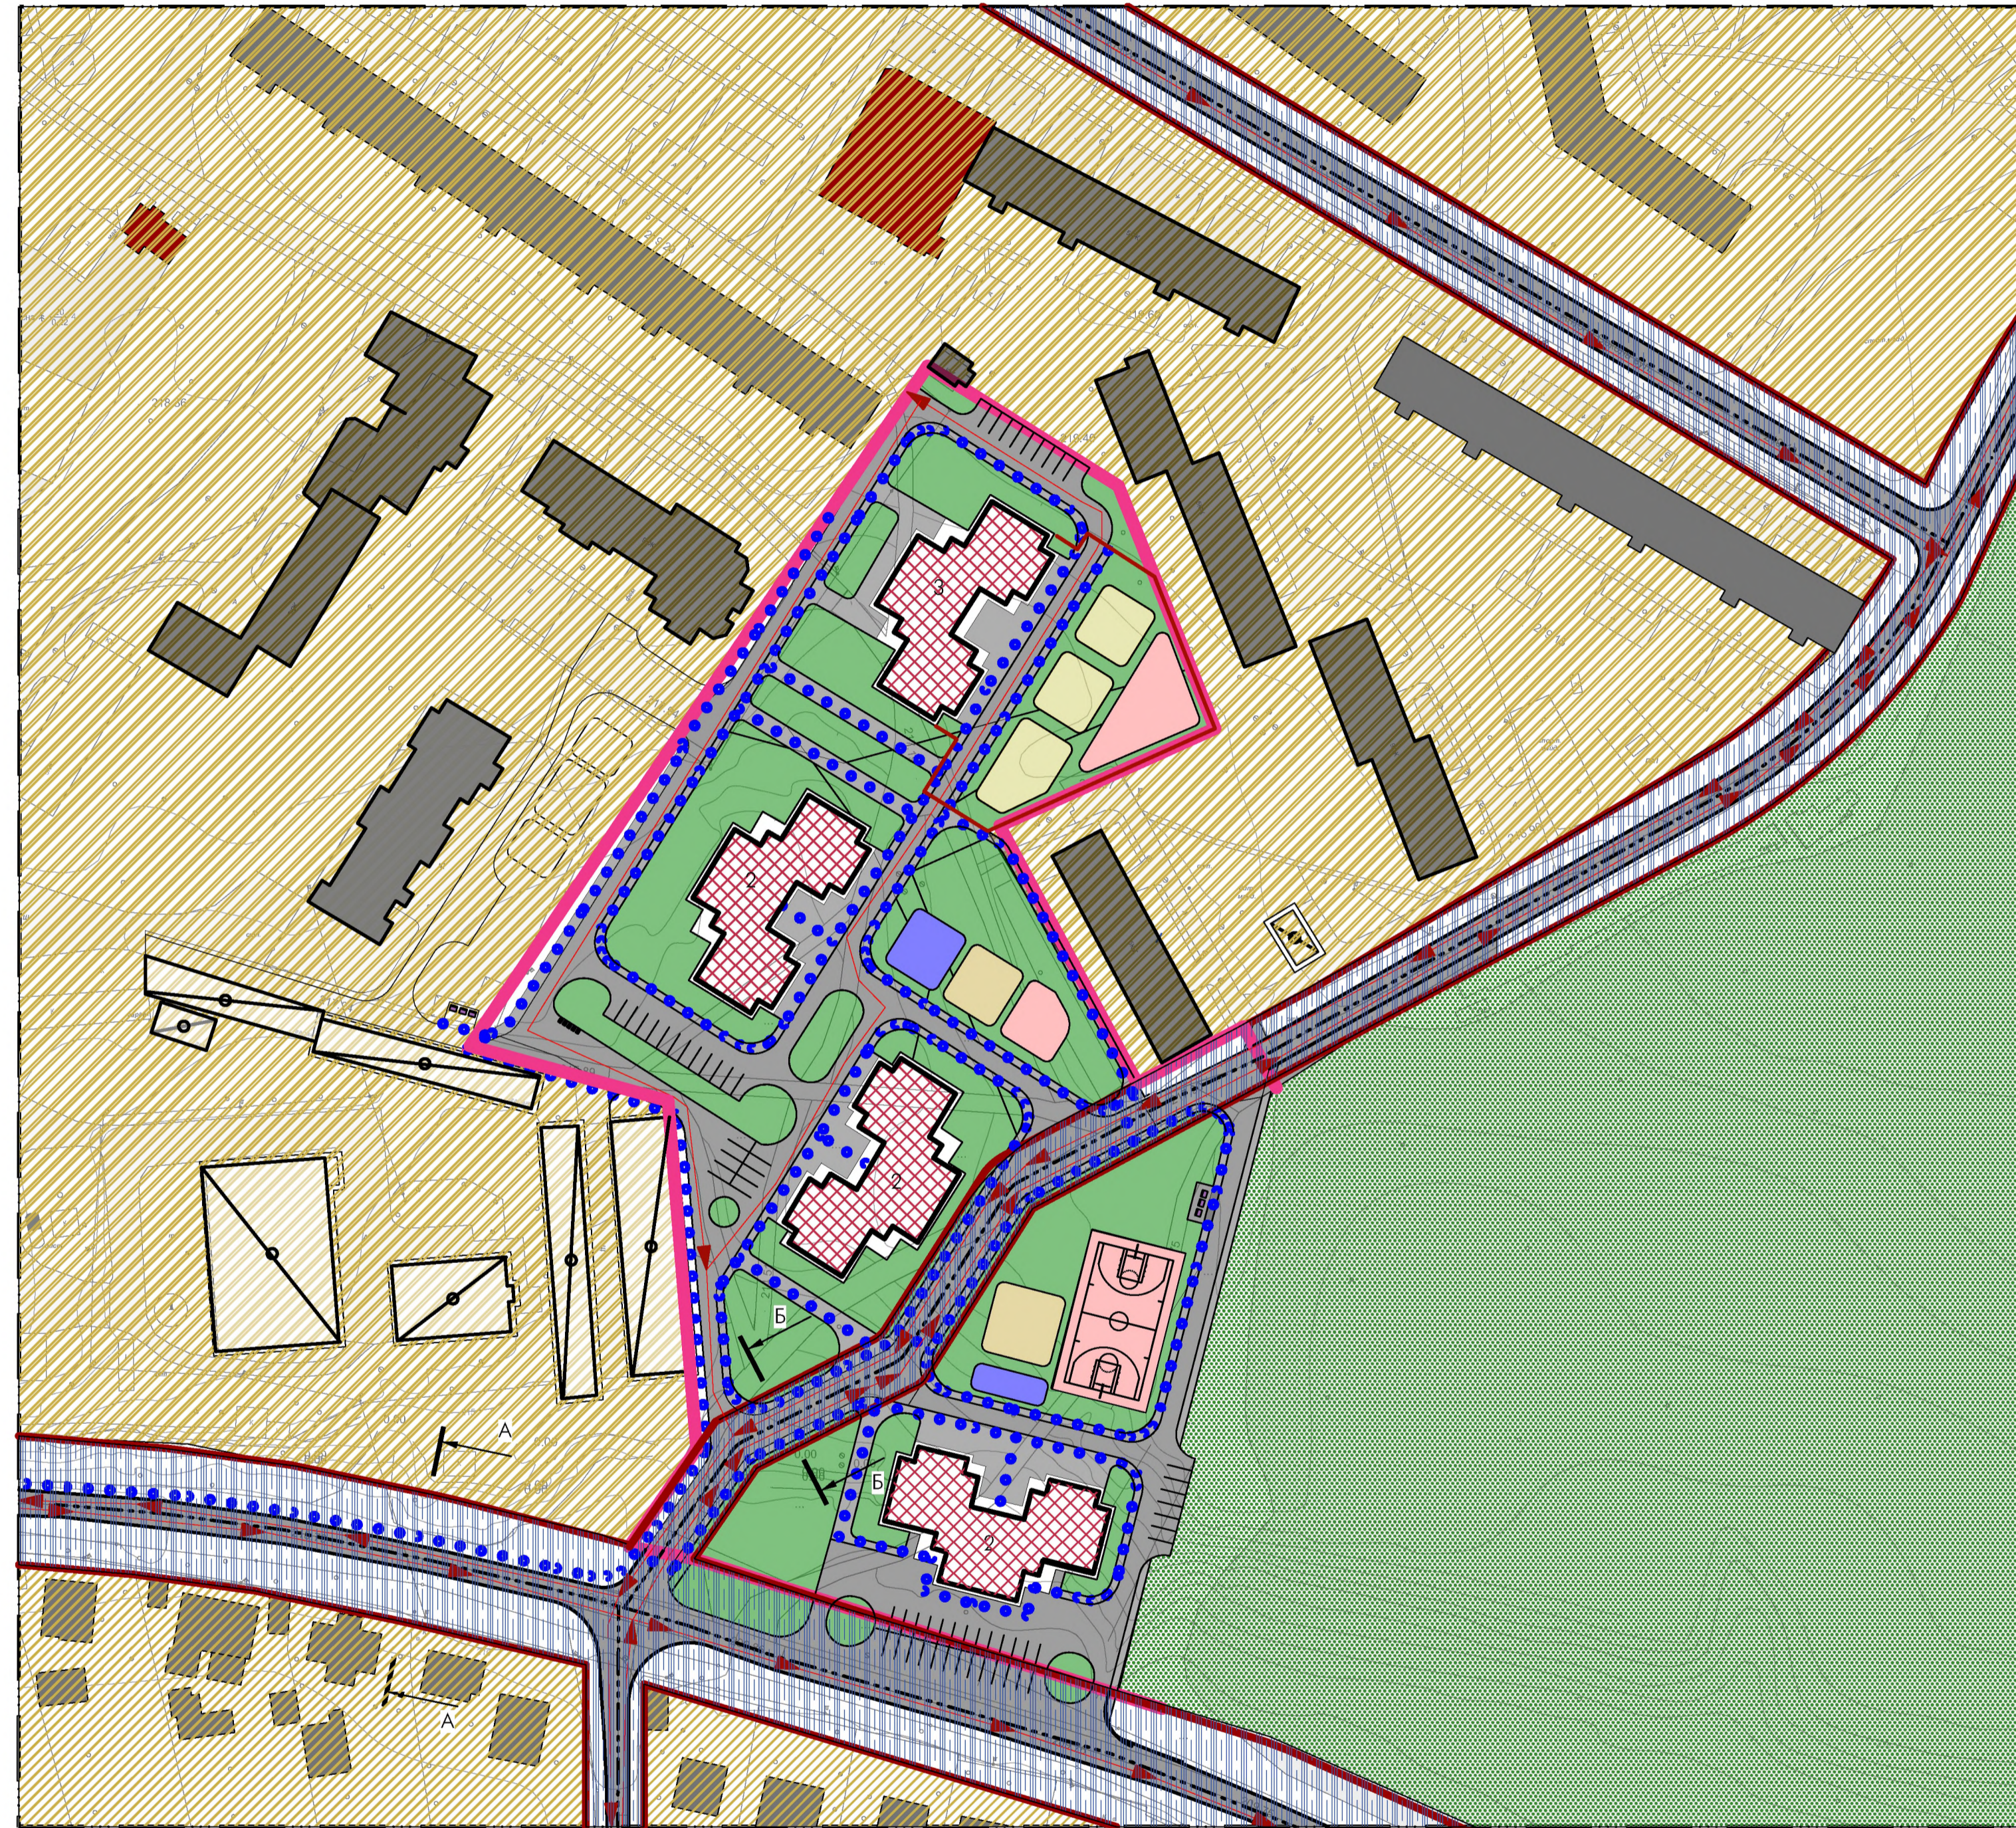

УМОВНІ ПОЗНАЧЕННЯ

Існ.	Проект	Примітка
Межі територій		
	---	Межа території, що проектується
	—	Межа земельної ділянки
Функціональне зонування територій		
	[Blue hatched]	Територія транспортної інфраструктури
	[Red hatched]	Територія громадської забудови
	[Green hatched]	Територія зелених насаджень загального користування
	[Yellow hatched]	Територія житлової садибної забудови
	[Orange hatched]	Територія житлової багатоквартирної забудови існуюча
Вулично-дорожня мережа		
	[Red line]	Вулиця районного значення
	[Blue line]	Проїзд
Будівлі та споруди		
	[Red outline]	Громадська будівля
	[Grey outline]	Житловий будинок
	[White outline]	Виробнича будівля
	[Red arrow]	Рух транспорту
	[Blue dashed line]	Основний шлях руху пішоходів
	[Blue square]	Трансформаторна підстанція

ЕКСПЛІКАЦІЯ БУДІВЕЛЬ І СПОРУД

№ п/п	Найменування	Поверховість	Площа забудови, м <sup>2</sup>	Примітки
2	Вбудовані громадські приміщення	-	-	Проект
3	Вбудований дошкільний навчальний заклад	-	-	Проект
	Майданчик для занять фізкультурою	-	-	
	Майданчик для дітей			
	Майданчик для відпочинку мешканців			
	Сміттєзбірники			

ТЕХНІКО-ЕКОНОМІЧНІ ПОКАЗНИКИ

№ П/П	Показник	Значення показника, м <sup>2</sup>
1	Площа ділянки	25 017
2	Площа території в межах червоних ліній	1920
3	Площа території багатоквартирної забудови	18159
4	Загальна кількість ділянок для житлової забудови (проект)	4
5	Загальна кількість мешканців	600 осіб
6	Загальна кількість квартир	240 кварт.
7	Загальна кількість машино-місць постійного зберігання	192
8	Загальна кількість машино-місць тимчасового зберігання	36
9	Щільність населення на 1 га території площі прибудинкової території	260
10	Площа зелених насаджень в межах детального плану	6538

ПОСОДЖЕНО:  
Лист № ориг.  
Лист № арх.  
Лист № дата  
Завдання № N

Примітки:  
1. Умовні позначення виконані згідно ДСТУ Б 5.1.1-17:2013.  
2. Згідно пункту 5.1.5, 5.1.6, 5.1.7 ДБН Б.1.1-14:2012 креслення "Проектний план" суміщений з "Планом червоних ліній" та з "Схемою організації руху транспорту і пішоходів", оскільки чисельність населення м. Славути не перевищує 50 тис.  
3. Каталог координат і схема до "Плану червоних ліній" додається в розділ ПЗ.

Кільк.	Арх.	Зм.	Надок.	Підпис	Дата	«Детальний план території в районі мікрорайону «Сонячний»»			
Директор	Ковтонюк	О.С.				Житловий комплекс	Стадія	Аркуш	Аркуші
ГАП	Ковтонюк	О.С.					ДПТ	4	
Розробка	Ковтонюк	О.С.					ПРОЕКТНИЙ ПЛАН СХЕМА ОРГАНІЗАЦІЇ РУХУ ТРАНСПОРТУ І ПІШХОДІВ		
Форм.контр.	Ковтонюк	О.С.				ФОП Ковтонюк О.С.			