
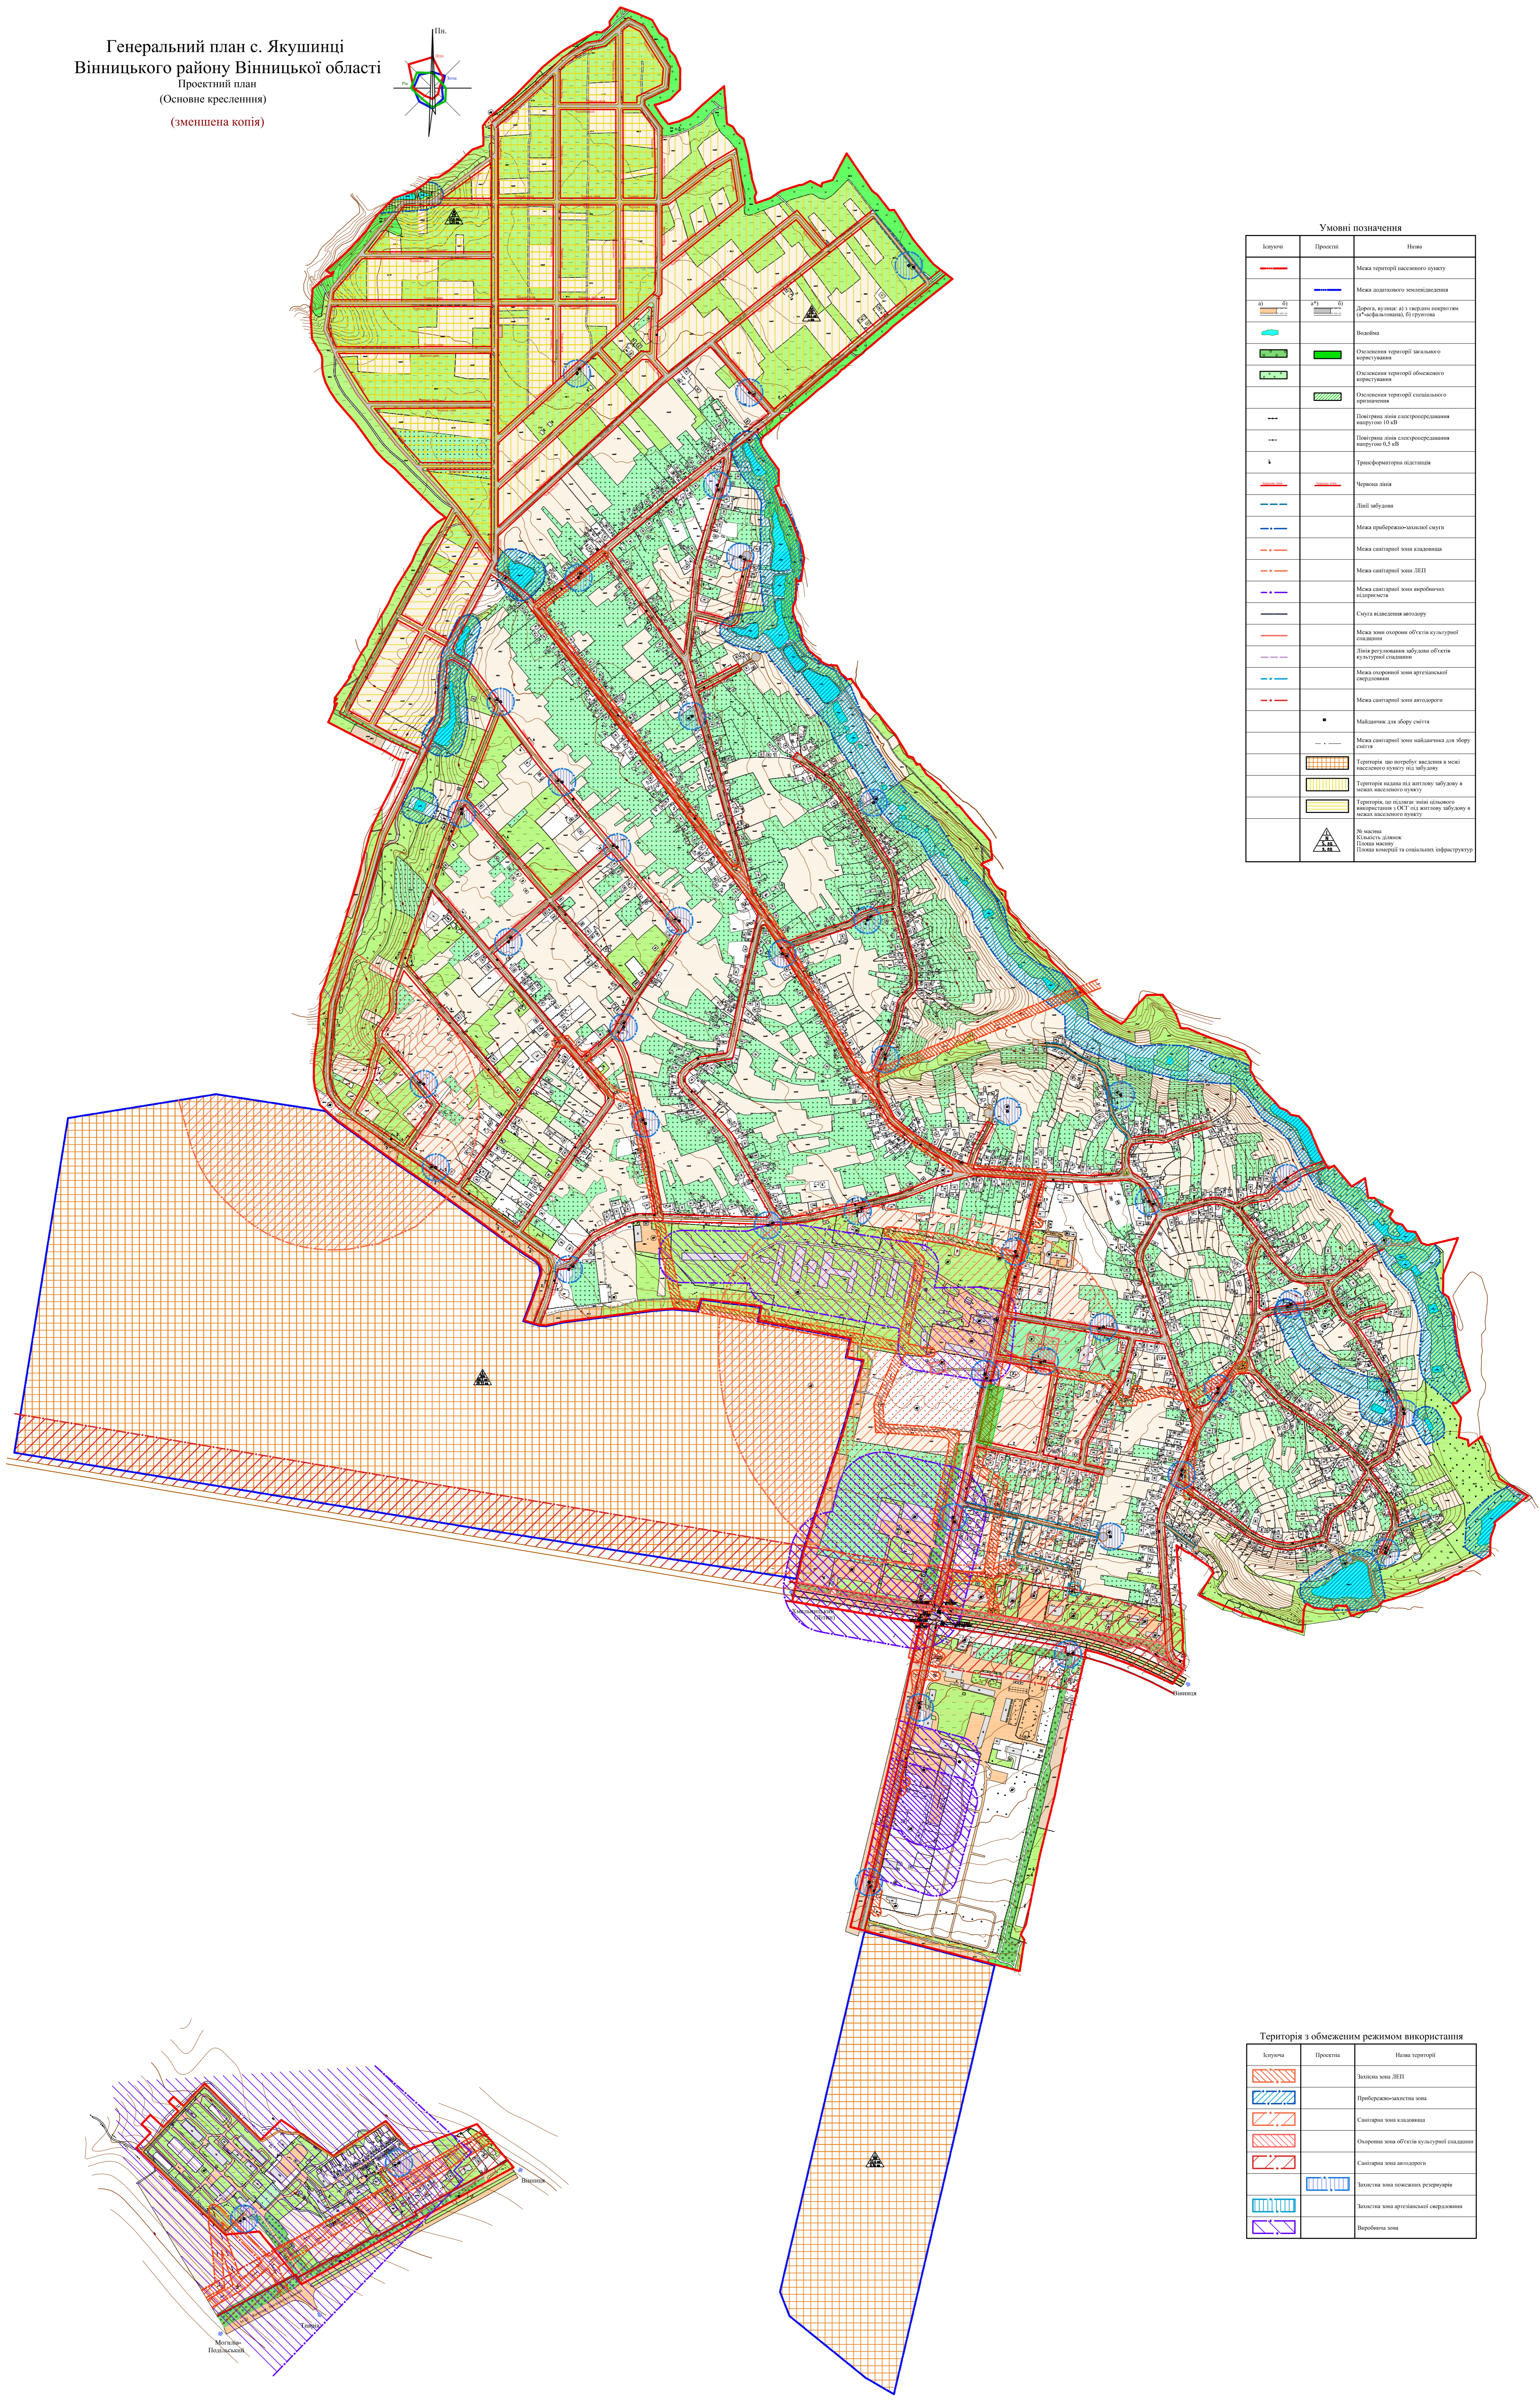


Генеральний план с. Якушинці
 Вінницького району Вінницької області
 Проектний план
 (Основне креслення)
 (зменшена копія)

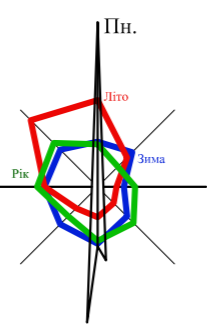

Умовні позначення


Територія з обмеженим режимом використання


